
# GAMBAR KERJA

**RUMAH TRANSMIGRAN TYPE 36 NON  PANGGUNG**
**DENGAN BAHAN ALTERNATIF**
**DINDING 1/2 TEMBOK 1/2 PAPAN BOARD**
**(RANGKA ATAP KAYU)**

TAHUN ANGGARAN 2021

KEMENTERIAN DESA, PEMBANGUNAN DAERAH TERTINGGAL DANTRANSMIGRASI R.I
DIREKTORAT JENDERAL PENYIAPAN KAWASAN DAN PEMBANGUNAN PERMUKIMAN TRANSMIGRASI
DIREKTORAT PERENCANAAN PEMBANGUNAN DAN PENGEMBANGAN KAWASAN TRANSMIGRASI
DINAS TRANSMIGRASI DAN TENAGA KERJA KABUPATEN TELUK WONDAMA
Kompleks Perkantoran Isey - Kabupaten Teluk Wondama Provinsi Papua Barat 98362

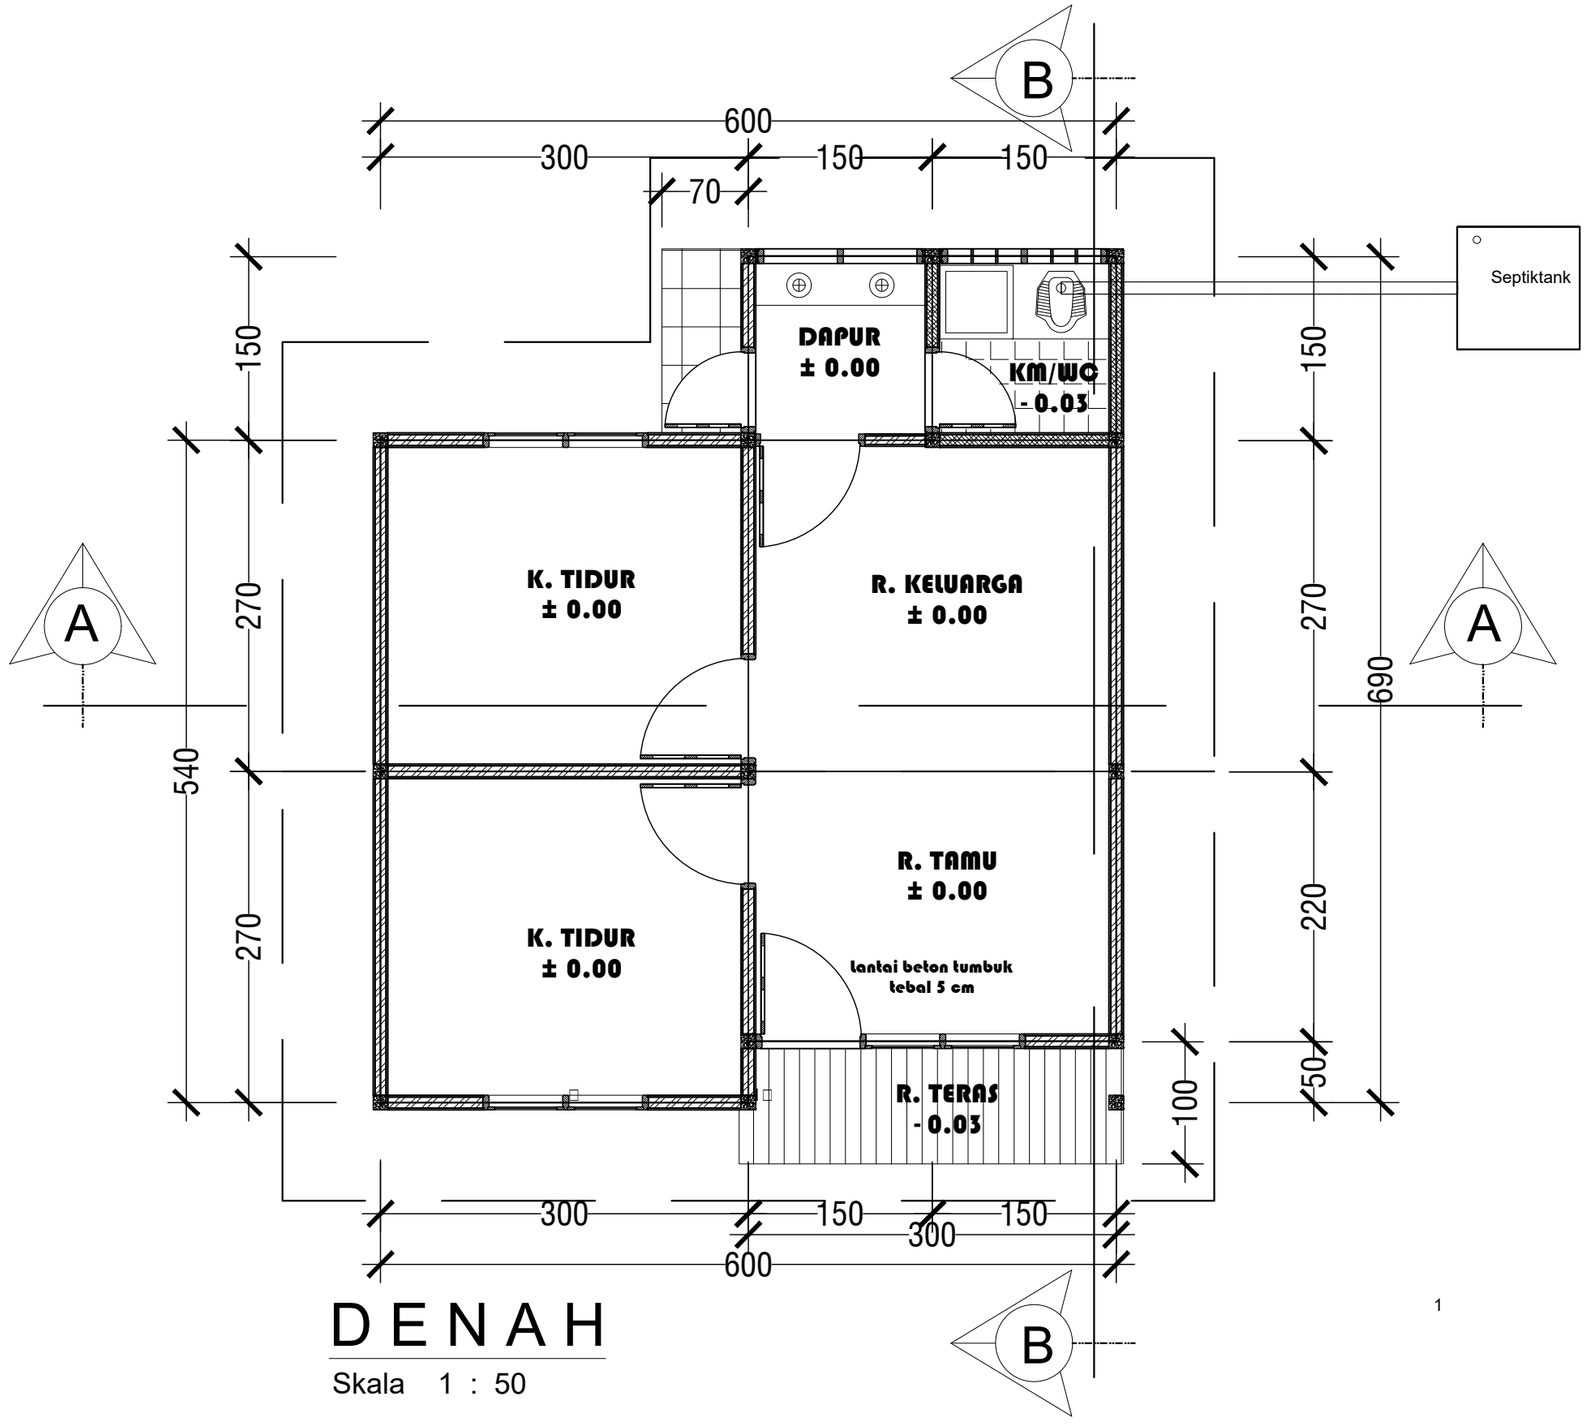



# DENAH

Skala 1 : 50

1 16

| | | | | | | | | | |
|---|---|---|---|---|---|---|---|---|---|
| KEMENTERIAN DESA, PEMBANGUNAN DAERAHTERTINGGAL DAN TRANSMIGRASI REPUBLIK INDONESIA<br>DIREKTORAT JENDERAL<br>PENYIAPAN KAWASAN DAN PEMBANGUNAN PERMUKIMAN TRANSMIGRASI<br>DIREKTORAT PERENCANAAN PEMBANGUNAN DAN PENGEMBANGAN KAWASAN TRANSMIGRASI<br>DINAS TRANSMIGRASI DAN TENAGA KERJA KABUPATEN TELUK WONDAMA | LOKASI | SP2 UPT WERIANGGI | BANGUNAN<br>**RUMAH TRANSMIGRAN TYPE 36<br>NON PANGGUNG<br>DINDING 1/2 TEMBOK 1/2 PAPAN BOARD<br>(RANGKA ATAP KAYU)** | GAMBAR<br>DENAH | | | DIGAMBAR | SANDRELA MULYA, ST | |
| | KABUPATEN | TELUK WONDAMA | | | | | | DIPERIKSA | UMMI KALSUM AMIR<br>NIP. 19791231 200605 2 001<br>KABID PENYIAPAN KAWASAN DAN PEMBANGUNAN PERMUKIMAN TRANSMIGRASI | |
| | PROVINSI | PAPUA BARAT | | NO. LEMBAR 2 | JML. LEMBAR 17 | | | DISETUJUI | INGE L.F. TOREY, S.Sos (Plt)<br>NIP. 19800621 200312 2 003<br>KEPALA DINAS TRANSMIGRASI DAN TENAGA KERJA KAB. TELUK WONDAMA | |

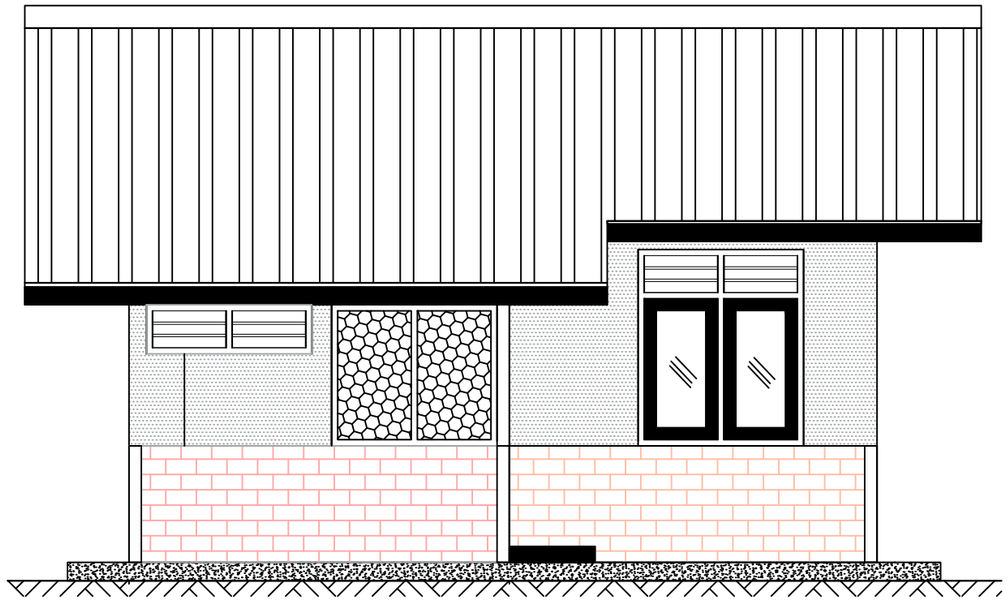

**TAMPAK BELAKANG**


SKALA 1 : 50



**TAMPAK DEPAN**


SKALA 1 : 50

| | | | | | | | | |
|---|---|---|---|---|---|---|---|---|
| KEMENTERIAN DESA, PEMBANGUNAN DAERAHTERTINGGAL DAN TRANSMIGRASI REPUBLIK INDONESIA<br>DIREKTORAT JENDERAL<br>PENYIAPAN KAWASAN DAN PEMBANGUNAN PERMUKIMAN TRANSMIGRASI<br>DIREKTORAT PERENCANAAN PEMBANGUNAN DAN PENGEMBANGAN KAWASAN TRANSMIGRASI<br>DINAS TRANSMIGRASI DAN TENAGA KERJA KABUPATEN TELUK WONDAMA | LOKASI | SP2 UPT WERIANGGI | BANGUNAN<br>**RUMAH TRANSMIGRAN TYPE 36<br>NON PANGGUNG<br>DINDING 1/2 TEMBOK 1/2 PAPAN BOARD<br>(RANGKA ATAP KAYU)** | GAMBAR<br>TAMPAK | | DIGAMBAR | SANDRELA MULYA, ST | |
| | KABUPATEN | TELUK WONDAMA | | | | DIPERIKSA | UMMI KALSUM AMIR<br>NIP. 19791231 200605 2 001<br>KABID PENYIAPAN KAWASAN DAN PEMBANGUNAN PERMUKIMAN TRANSMIGRASI | |
| | PROVINSI | PAPUA BARAT | | NO. LEMBAR 3 | JML. LEMBAR 17 | DISETUJUI | INGE L.F. TOREY, S.Sos (Plt)<br>NIP. 19800621 200312 2 003<br>KEPALA DINAS TRANSMIGRASI DAN TENAGA KERJA KAB. TELUK WONDAMA | |

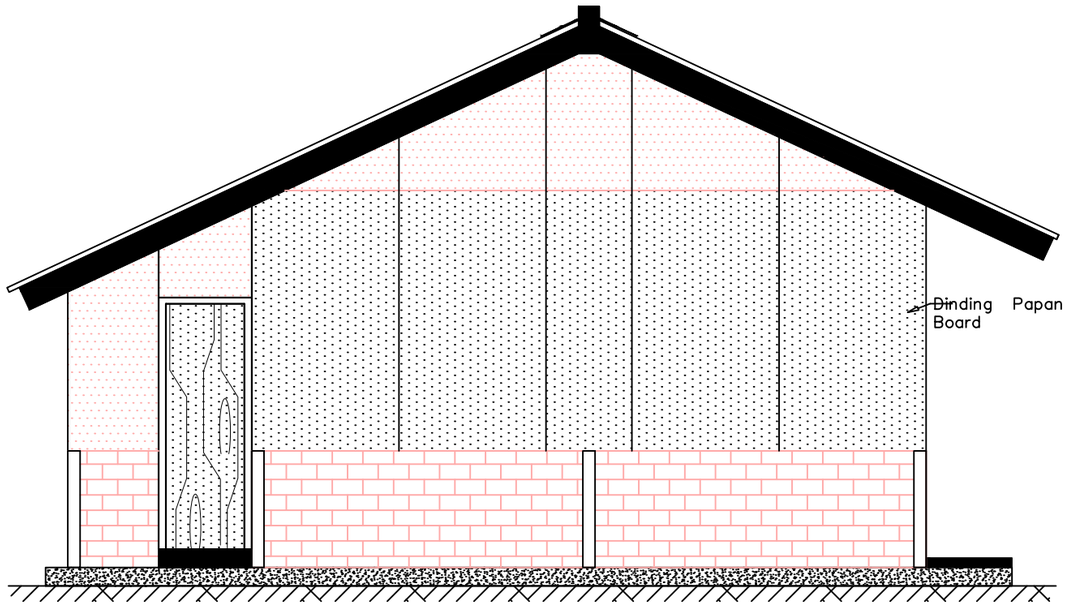


**TAMPAK SAMPING KIRI**


**SKALA 1 : 50**

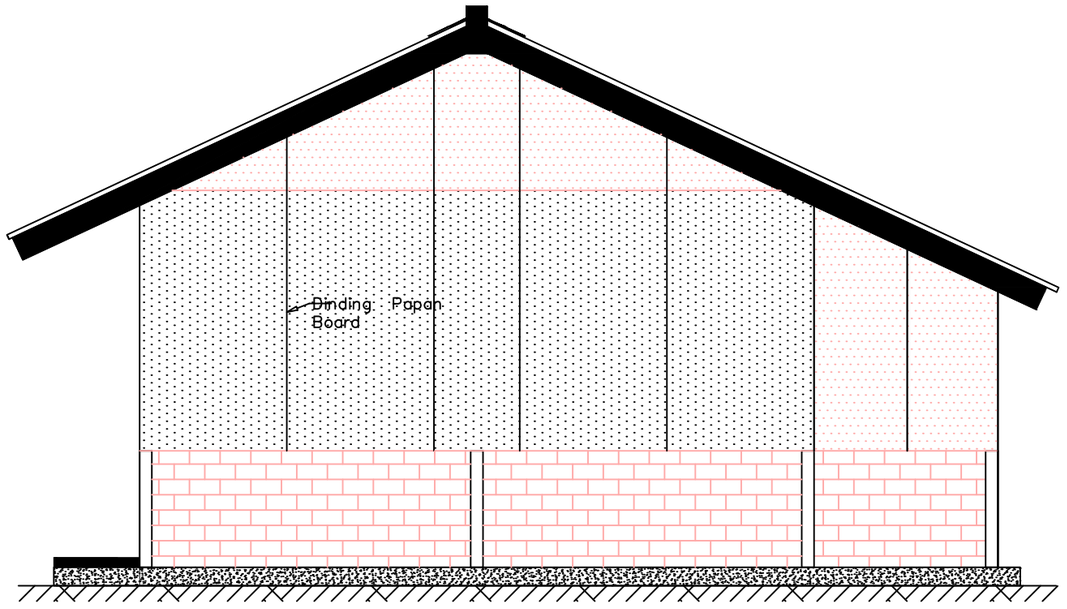


**TAMPAK SAMPING KANAN**

**SKALA 1 : 50**


| | | | | | | | | | |
|---|---|---|---|---|---|---|---|---|---|
| KEMENTERIAN DESA, PEMBANGUNAN DAERAHTERTINGGAL DAN TRANSMIGRASI REPUBLIK INDONESIA<br>DIREKTORAT JENDERAL<br>PENYIAPAN KAWASAN DAN PEMBANGUNAN PERMUKIMAN TRANSMIGRASI<br>DIREKTORAT PERENCANAAN PEMBANGUNAN DAN PENGEMBANGAN KAWASAN TRANSMIGRASI<br>DINAS TRANSMIGRASI DAN TENAGA KERJA KABUPATEN TELUK WONDAMA | LOKASI | SP2 UPT WERIANGGI | BANGUNAN<br>**RUMAH TRANSMIGRAN TYPE 36 NON PANGGUNG DINDING 1/2 TEMBOK 1/2 PAPAN BOARD (RANGKA ATAP KAYU)** | GAMBAR<br>TAMPAK | | | | DIGAMBAR | SANDRELA MULYA, ST | |
| | KABUPATEN | TELUK WONDAMA | | | | | | DIPERIKSA | UMMI KALSUM AMIR<br>NIP. 19791231 200605 2 001<br>KABID PENYIAPAN KAWASAN DAN PEMBANGUNAN PERMUKIMAN TRANSMIGRASI | |
| | PROVINSI | PAPUA BARAT | | NO. LEMBAR | 4 | JML. LEMBAR | 17 | DISETUJUI | INGE L.F. TOREY, S.Sos (Plt)<br>NIP. 19800621 200312 2 003<br>KEPALA DINAS TRANSMIGRASI DAN TENAGA KERJA KAB. TELUK WONDAMA | |

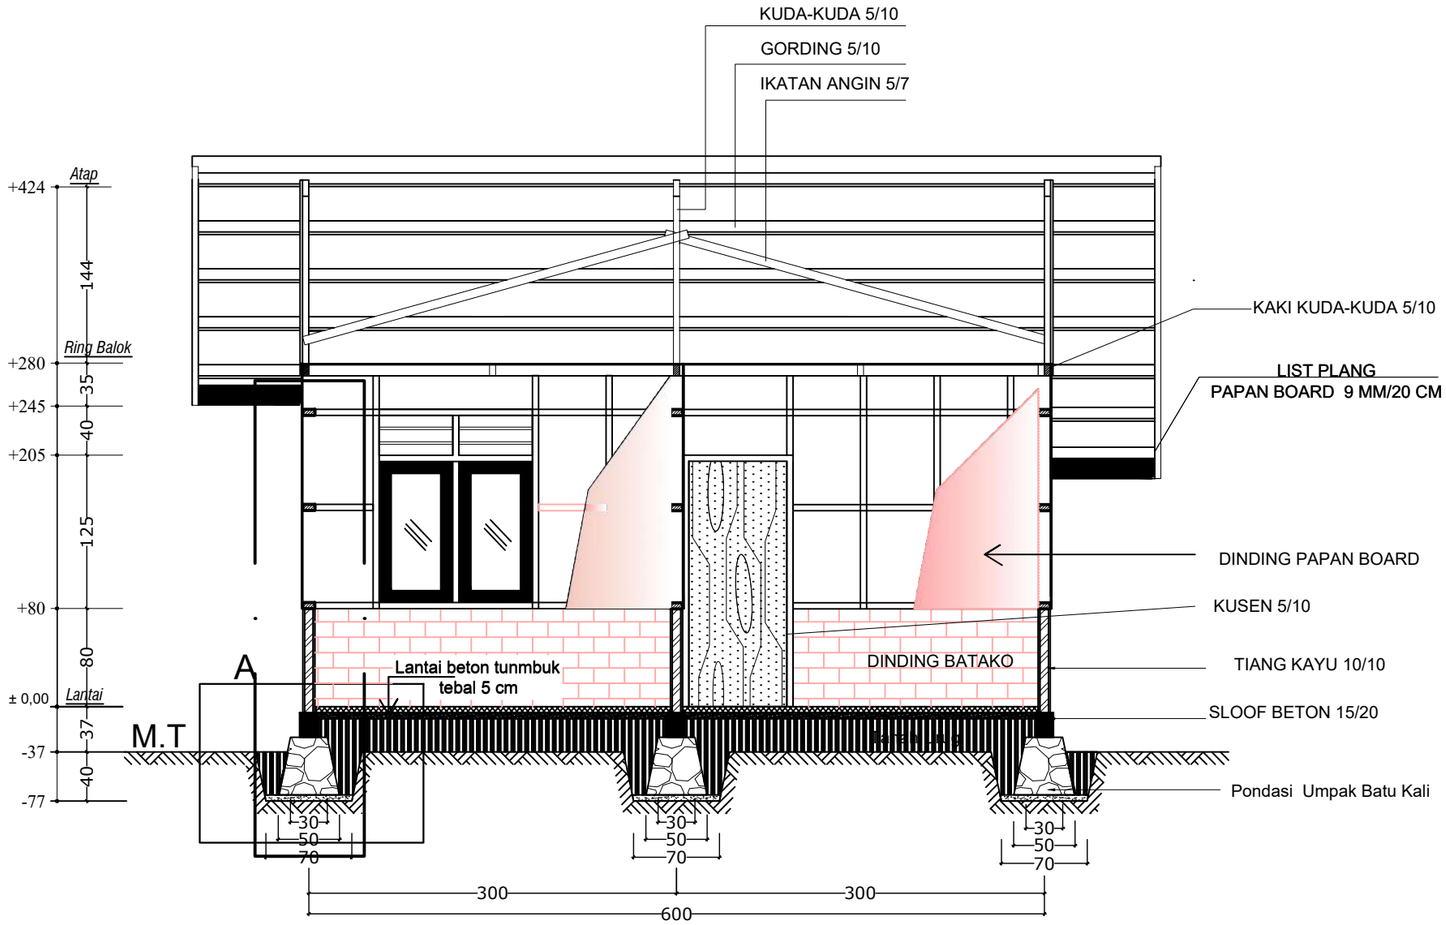


**POTONGAN A - A**

**SKALA 1 : 50**


| | | | | | | | | | |
|---|---|---|---|---|---|---|---|---|---|
| KEMENTERIAN DESA, PEMBANGUNAN DAERAHTERTINGGAL DAN TRANSMIGRASI REPUBLIK INDONESIA<br>DIREKTORAT JENDERAL<br>PENYIAPAN KAWASAN DAN PEMBANGUNAN PERMUKIMAN TRANSMIGRASI<br>DIREKTORAT PERENCANAAN PEMBANGUNAN DAN PENGEMBANGAN KAWASAN TRANSMIGRASI<br>DINAS TRANSMIGRASI DAN TENAGA KERJA KABUPATEN TELUK WONDAMA | LOKASI | SP2 UPT WERIANGGI | BANGUNAN<br>**RUMAH TRANSMIGRAN TYPE 36 NON PANGGUNG DINDING 1/2 TEMBOK 1/2 PAPAN BOARD (RANGKA ATAP KAYU)** | GAMBAR<br>POTONGAN | | | | DIGAMBAR | SANDRELA MULYA, ST | |
| | KABUPATEN | TELUK WONDAMA | | | | | | DIPERIKSA | UMMI KALSUM AMIR<br>NIP. 19791231 200605 2 001<br>KABID PENYIAPAN KAWASAN DAN PEMBANGUNAN PERMUKIMAN TRANSMIGRASI | |
| | PROVINSI | PAPUA BARAT | | NO. LEMBAR | 5 | JML. LEMBAR | 17 | DISETUJUI | INGE L.F. TOREY, S.Sos (Plt)<br>NIP. 19800621 200312 2 003<br>KEPALA DINAS TRANSMIGRASI DAN TENAGA KERJA KAB. TELUK WONDAMA | |

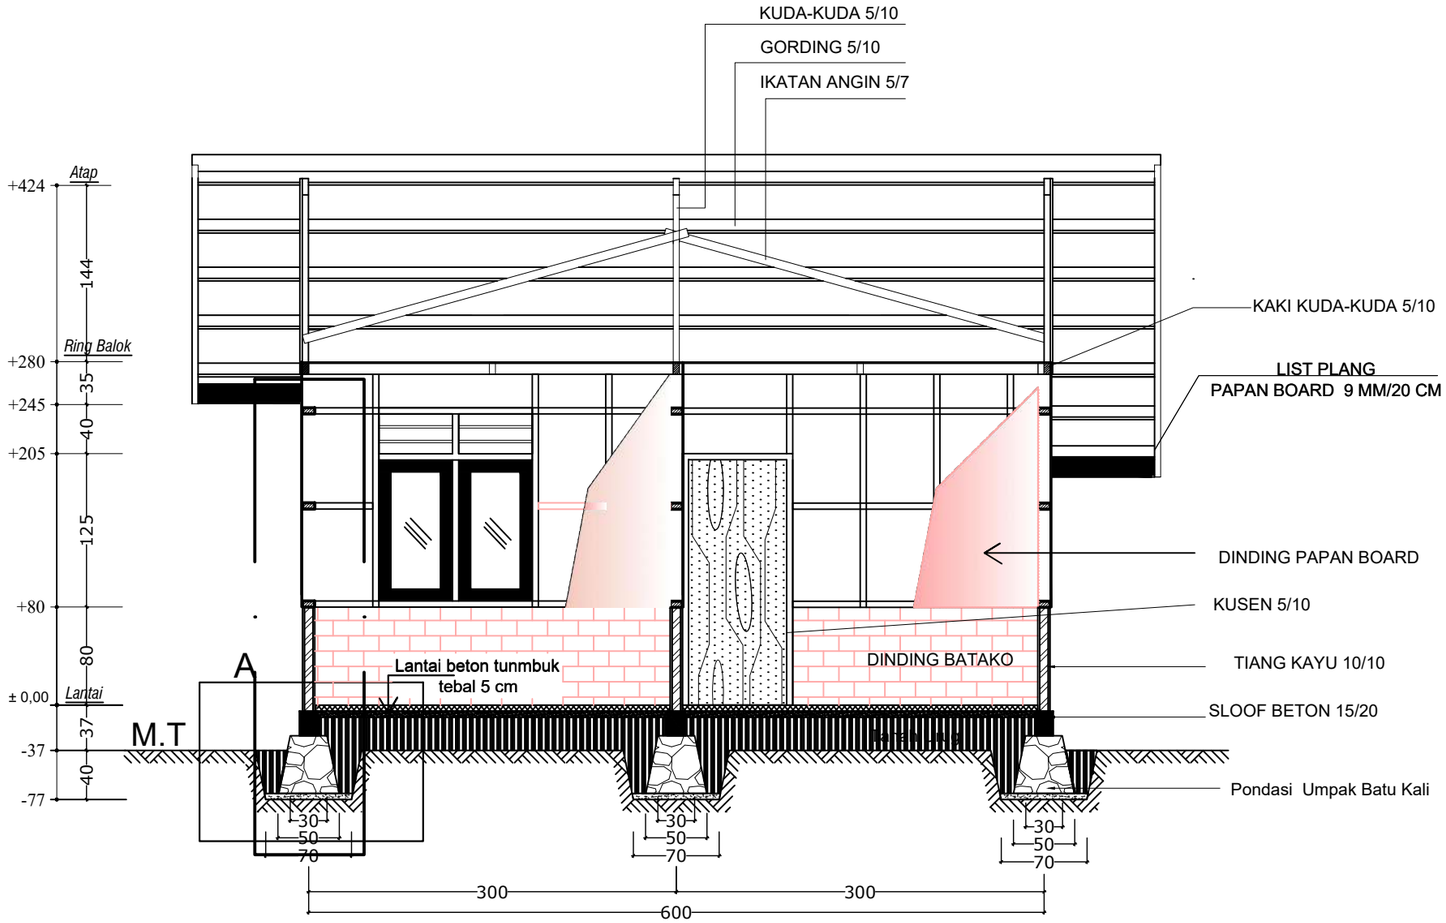


**POTONGAN A - A**

**SKALA 1 : 50**


| | | | | | | | | |
|---|---|---|---|---|---|---|---|---|
| KEMENTERIAN DESA, PEMBANGUNAN DAERAHTERTINGGAL DAN TRANSMIGRASI REPUBLIK INDONESIA<br>DIREKTORAT JENDERAL<br>PENYIAPAN KAWASAN DAN PEMBANGUNAN PERMUKIMAN TRANSMIGRASI<br>DIREKTORAT PERENCANAAN PEMBANGUNAN DAN PENGEMBANGAN KAWASAN TRANSMIGRASI<br>DINAS TRANSMIGRASI DAN TENAGA KERJA KABUPATEN TELUK WONDAMA | LOKASI | SP2 UPT WERIANGGI | BANGUNAN<br>**RUMAH TRANSMIGRAN TYPE 36**<br>**NON PANGGUNG**<br>**DINDING 1/2 TEMBOK 1/2 PAPAN BOARD**<br>**(RANGKA ATAP KAYU)** | GAMBAR<br>POTONGAN | | | DIGAMBAR | SANDRELA MULYA, ST | |
| | KABUPATEN | TELUK WONDAMA | | | | | DIPERIKSA | UMMI KALSUM AMIR<br>NIP. 19791231 200605 2 001<br>KABID PENYIAPAN KAWASAN DAN PEMBANGUNAN PERMUKIMAN TRANSMIGRASI | |
| | PROVINSI | PAPUA BARAT | | NO. LEMBAR 6 | JML. LEMBAR 17 | | DISETUJUI | INGE L.F. TOREY, S.Sos (Plt)<br>NIP. 19800621 200312 2 003<br>KEPALA DINAS TRANSMIGRASI DAN TENAGA KERJA KAB. TELUK WONDAMA | |

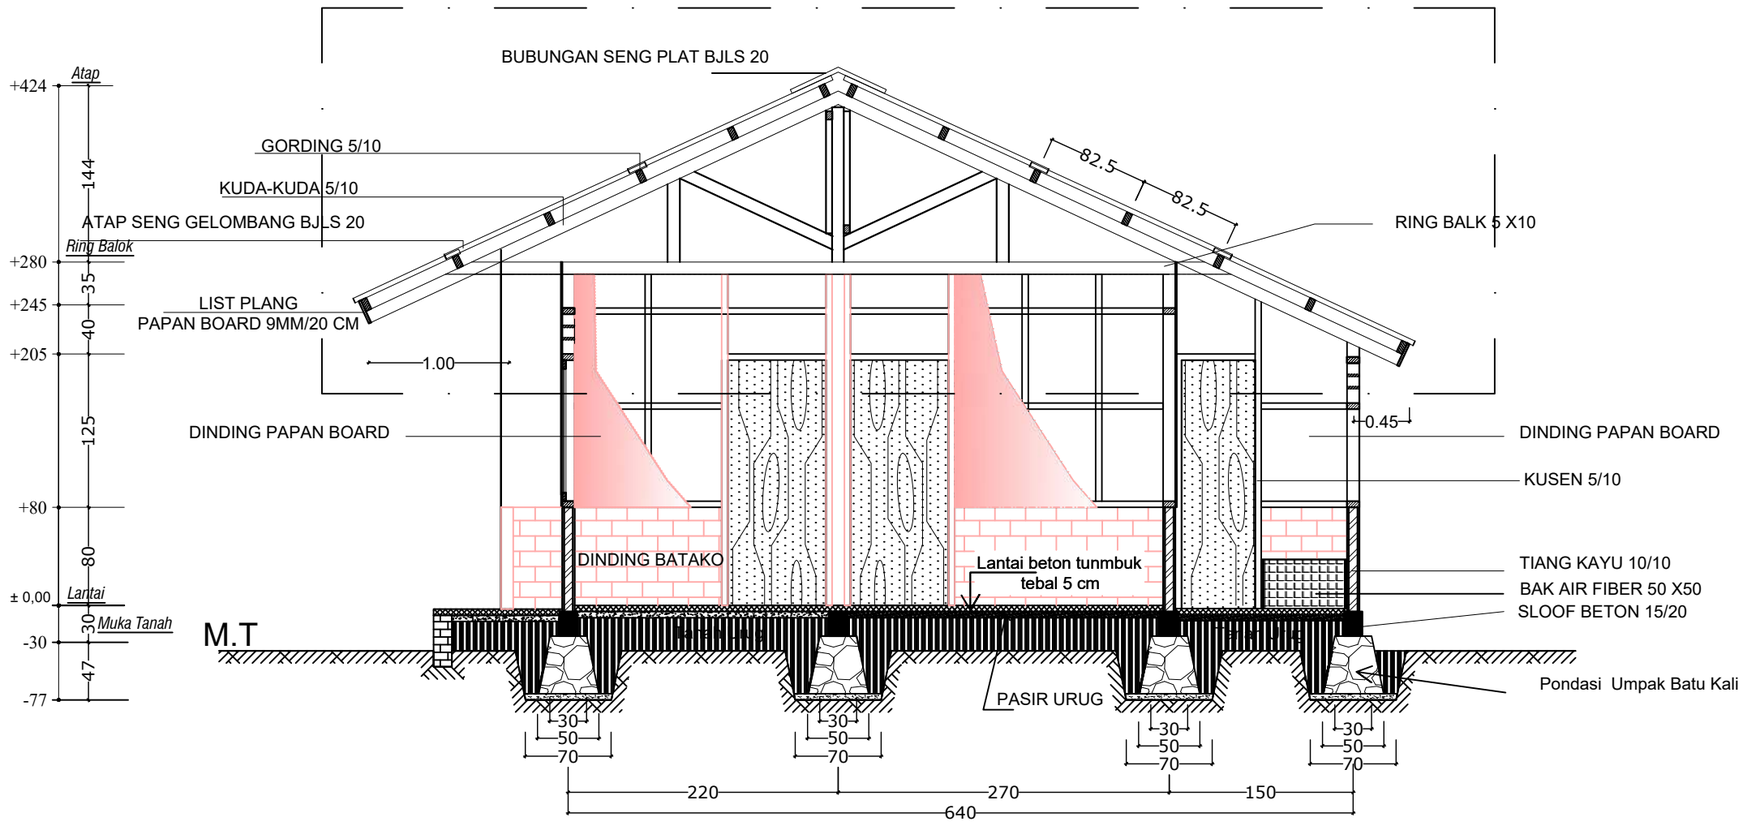


**POTONGAN B-B**

**SKALA 1 : 50**


| | | | | | | | | |
|---|---|---|---|---|---|---|---|---|
| KEMENTERIAN DESA, PEMBANGUNAN DAERAHTERTINGGAL DAN TRANSMIGRASI REPUBLIK INDONESIA<br>DIREKTORAT JENDERAL<br>PENYIAPAN KAWASAN DAN PEMBANGUNAN PERMUKIMAN TRANSMIGRASI<br>DIREKTORAT PERENCANAAN PEMBANGUNAN DAN PENGEMBANGAN KAWASAN TRANSMIGRASI<br>DINAS TRANSMIGRASI DAN TENAGA KERJA KABUPATEN TELUK WONDAMA | LOKASI | SP2 UPT WERIANGGI | BANGUNAN<br>**RUMAH TRANSMIGRAN TYPE 36**<br>**NON PANGGUNG**<br>**DINDING 1/2 TEMBOK 1/2 PAPAN BOARD**<br>**(RANGKA ATAP KAYU)** | GAMBAR<br>POTONGAN | | | DIGAMBAR | SANDRELA MULYA, ST | |
| | KABUPATEN | TELUK WONDAMA | | | | | DIPERIKSA | UMMI KALSUM AMIR<br>NIP. 19791231 200605 2 001<br>KABID PENYIAPAN KAWASAN DAN PEMBANGUNAN PERMUKIMAN TRANSMIGRASI | |
| | PROVINSI | PAPUA BARAT | | NO. LEMBAR 7 | JML. LEMBAR 17 | | DISETUJUI | INGE L.F. TOREY, S.Sos (Plt)<br>NIP. 19800621 200312 2 003<br>KEPALA DINAS TRANSMIGRASI DAN TENAGA KERJA KAB. TELUK WONDAMA | |

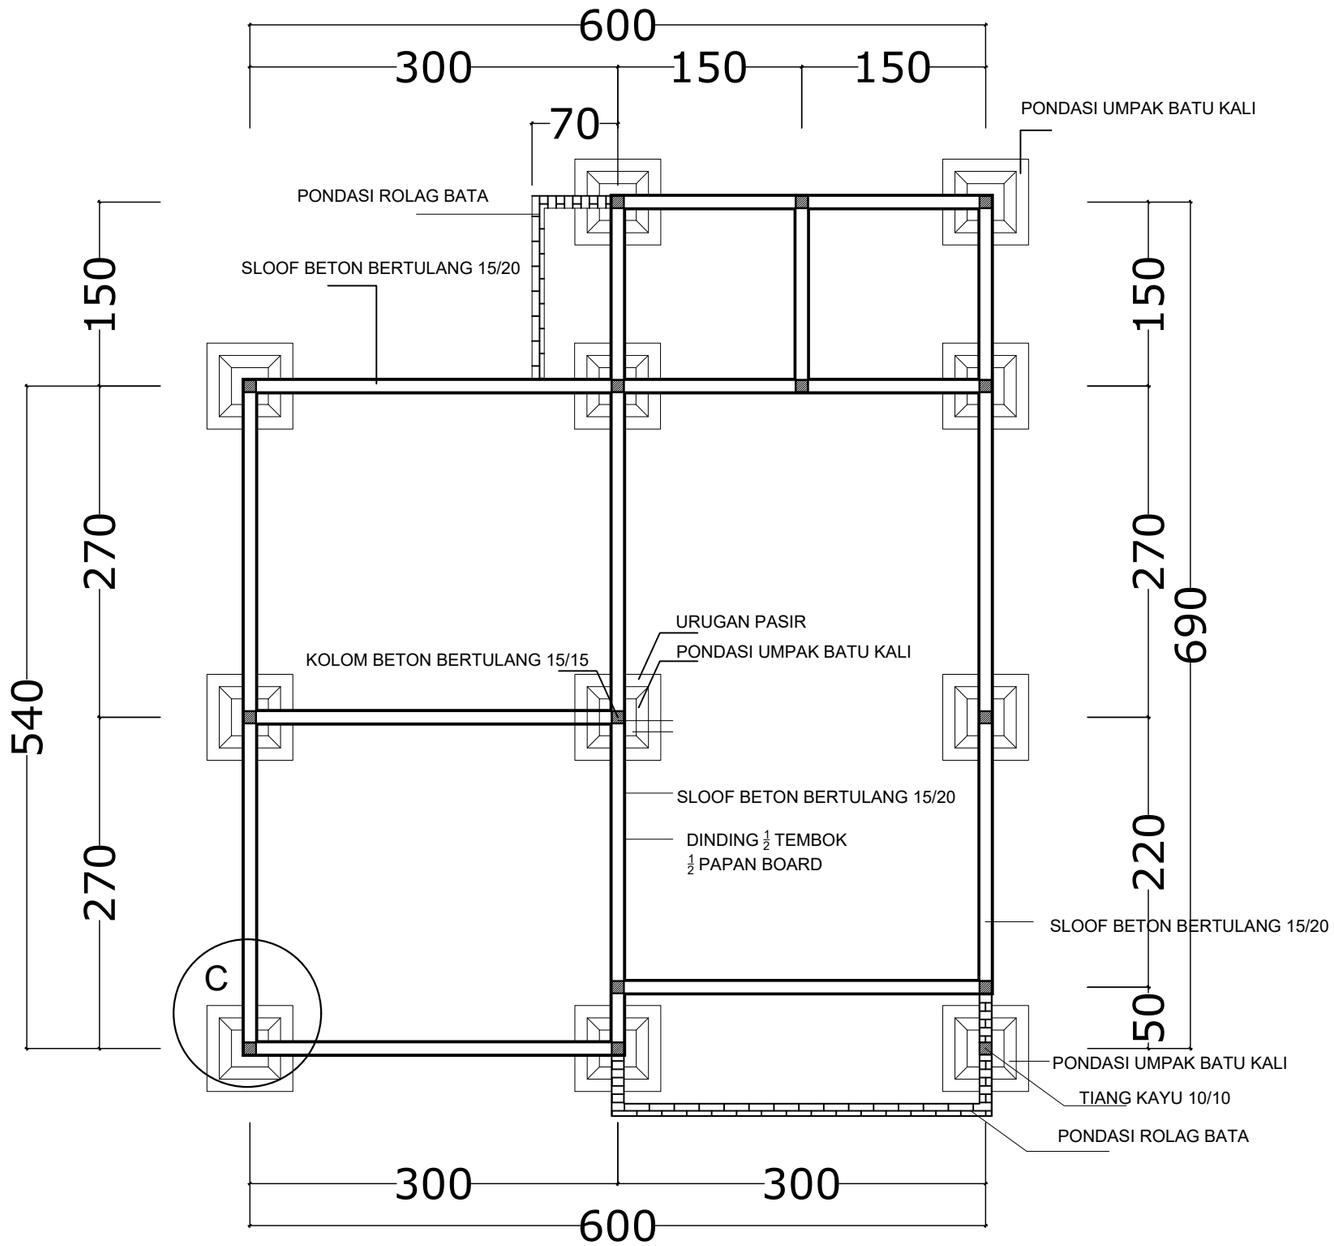



# DENAH PONDASI


**SKALA 1 : 50**

| | | | | | | | | | |
|---|---|---|---|---|---|---|---|---|---|
| KEMENTERIAN DESA, PEMBANGUNAN DAERAHTERTINGGAL DAN TRANSMIGRASI REPUBLIK INDONESIA<br>DIREKTORAT JENDERAL<br>PENYIAPAN KAWASAN DAN PEMBANGUNAN PERMUKIMAN TRANSMIGRASI<br>DIREKTORAT PERENCANAAN PEMBANGUNAN DAN PENGEMBANGAN KAWASAN TRANSMIGRASI<br>DINAS TRANSMIGRASI DAN TENAGA KERJA KABUPATEN TELUK WONDAMA | LOKASI | SP2 UPT WERIANGGI | BANGUNAN<br>**RUMAH TRANSMIGRAN TYPE 36<br>NON PANGGUNG<br>DINDING 1/2 TEMBOK 1/2 PAPAN BOARD<br>(RANGKA ATAP KAYU)** | GAMBAR<br>RENCANA PONDASI | | | | DIGAMBAR | SANDRELA MULYA, ST | |
| | KABUPATEN | TELUK WONDAMA | | | | | | DIPERIKSA | UMMI KALSUM AMIR<br>NIP. 19791231 200605 2 001<br>KABID PENYIAPAN KAWASAN DAN PEMBANGUNAN PERMUKIMAN TRANSMIGRASI | |
| | PROVINSI | PAPUA BARAT | | NO. LEMBAR | 8 | JML. LEMBAR | 17 | DISETUJUI | INGE L.F. TOREY, S.Sos (Plt)<br>NIP. 19800621 200312 2 003<br>KEPALA DINAS TRANSMIGRASI DAN TENAGA KERJA KAB. TELUK WONDAMA | |

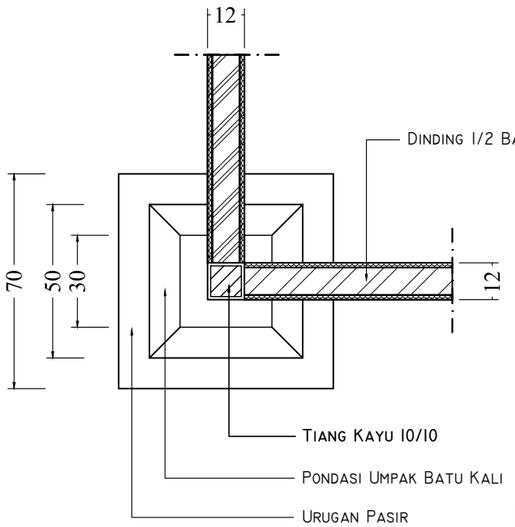



**DETAIL C**
**SKALA 1 : 20**

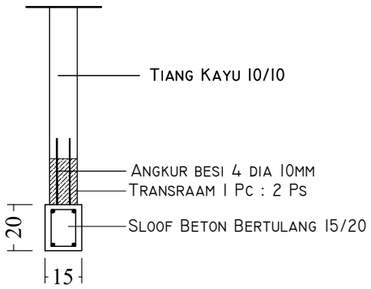

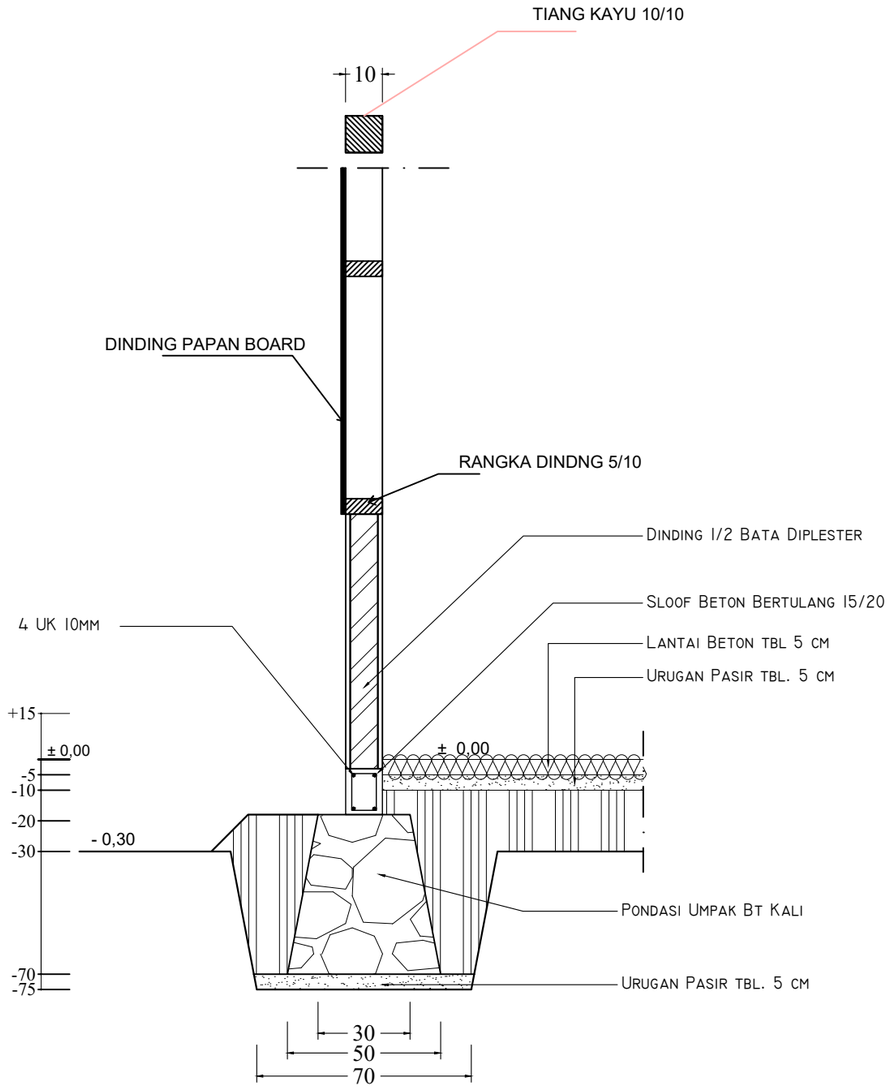

**DETAIL A**
**SKALA 1 : 20**

| | | | | | | | | |
|---|---|---|---|---|---|---|---|---|
| KEMENTERIAN DESA, PEMBANGUNAN DAERAHTERTINGGAL DAN TRANSMIGRASI REPUBLIK INDONESIA<br>DIREKTORAT JENDERAL<br>PENYIAPAN KAWASAN DAN PEMBANGUNAN PERMUKIMAN TRANSMIGRASI<br>DIREKTORAT PERENCANAAN PEMBANGUNAN DAN PENGEMBANGAN KAWASAN TRANSMIGRASI<br>DINAS TRANSMIGRASI DAN TENAGA KERJA KABUPATEN TELUK WONDAMA | LOKASI | SP2 UPT WERIANGGI | BANGUNAN<br>**RUMAH TRANSMIGRAN TYPE 36**<br>**NON PANGGUNG**<br>**DINDING 1/2 TEMBOK 1/2 PAPAN BOARD**<br>**(RANGKA ATAP KAYU)** | GAMBAR<br>DETAIL PONDASI | | | | DIGAMBAR | SANDRELA MULYA, ST | |
| | KABUPATEN | TELUK WONDAMA | | | | | | DIPERIKSA | UMMI KALSUM AMIR<br>NIP. 19791231 200605 2 001<br>KABID PENYIAPAN KAWASAN DAN PEMBANGUNAN PERMUKIMAN TRANSMIGRASI | |
| | PROVINSI | PAPUA BARAT | | NO. LEMBAR | 9 | JML. LEMBAR | 17 | DISETUJUI | INGE L.F. TOREY, S.Sos (Plt)<br>NIP. 19800621 200312 2 003<br>KEPALA DINAS TRANSMIGRASI DAN TENAGA KERJA KAB. TELUK WONDAMA | |

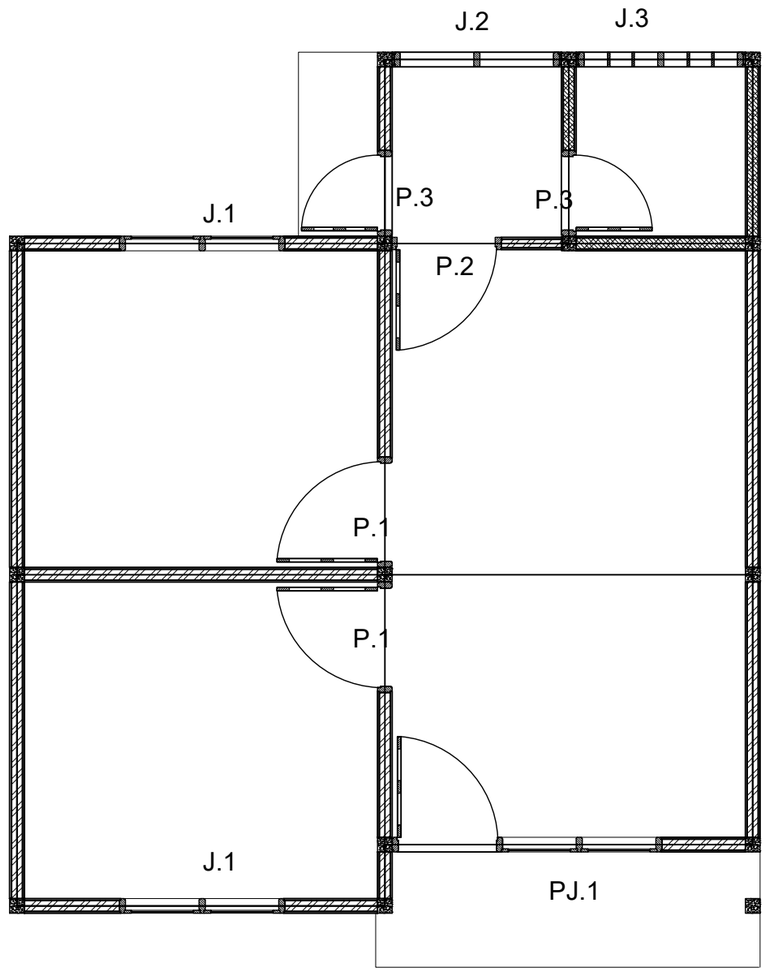



# DENAH KUSEN PINTU DAN JENDELA
## SKALA 1 : 50

| | | | | | | | | |
|---|---|---|---|---|---|---|---|---|
| KEMENTERIAN DESA, PEMBANGUNAN DAERAHTERTINGGAL DAN TRANSMIGRASI REPUBLIK INDONESIA<br>DIREKTORAT JENDERAL<br>PENYIAPAN KAWASAN DAN PEMBANGUNAN PERMUKIMAN TRANSMIGRASI<br>DIREKTORAT PERENCANAAN PEMBANGUNAN DAN PENGEMBANGAN KAWASAN TRANSMIGRASI<br>DINAS TRANSMIGRASI DAN TENAGA KERJA KABUPATEN TELUK WONDAMA | LOKASI | SP2 UPT WERIANGGI | BANGUNAN<br>**RUMAH TRANSMIGRAN TYPE 36<br>NON PANGGUNG<br>DINDING 1/2 TEMBOK 1/2 PAPAN BOARD<br>(RANGKA ATAP KAYU)** | GAMBAR<br>RENCANA KUSEN | | DIGAMBAR | SANDRELA MULYA, ST | |
| | KABUPATEN | TELUK WONDAMA | | | | DIPERIKSA | UMMI KALSUM AMIR<br>NIP. 19791231 200605 2 001<br>KABID PENYIAPAN KAWASAN DAN PEMBANGUNAN PERMUKIMAN TRANSMIGRASI | |
| | PROVINSI | PAPUA BARAT | | NO. LEMBAR 10 | JML. LEMBAR 17 | DISETUJUI | INGE L.F. TOREY, S.Sos (Plt)<br>NIP. 19800621 200312 2 003<br>KEPALA DINAS TRANSMIGRASI DAN TENAGA KERJA KAB. TELUK WONDAMA | |

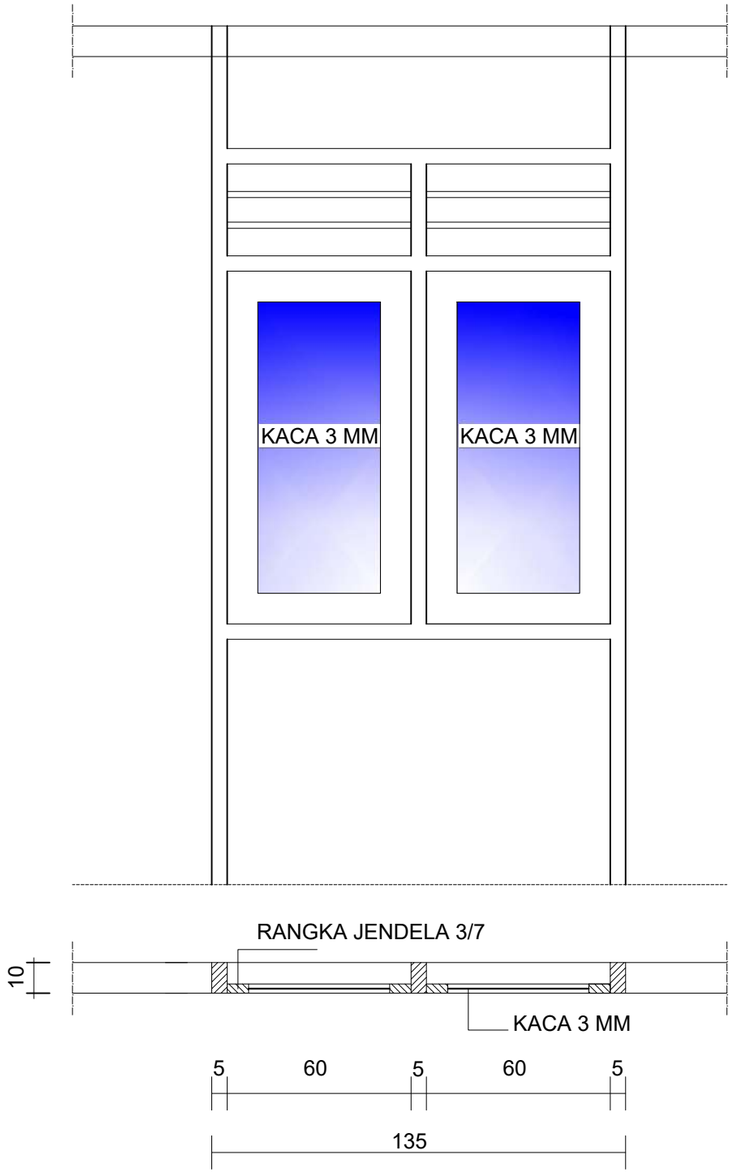



TYPE J.1 (2 BH)
Skala 1 : 20

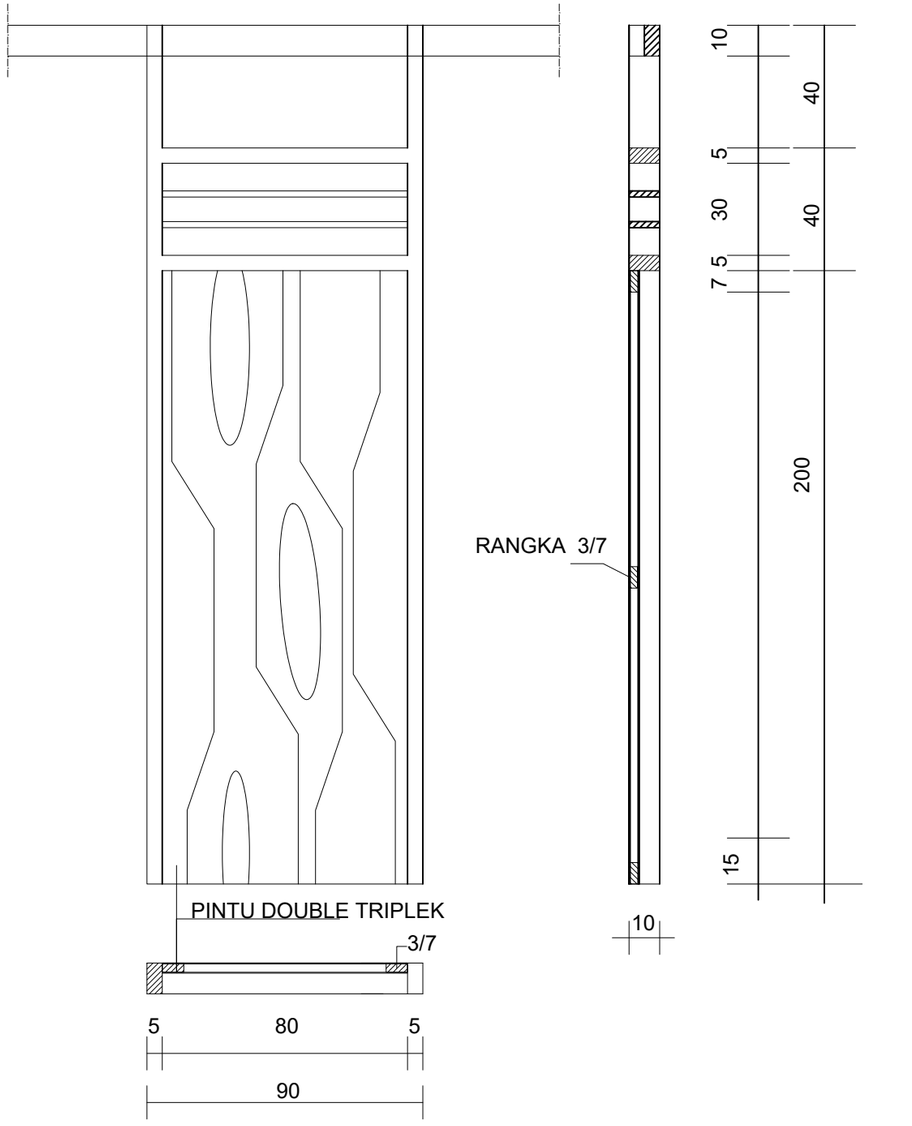



TYPE P.1 ( 2BH)
Skala 1 : 20

| | | | | | | | |
|---|---|---|---|---|---|---|---|
| KEMENTERIAN DESA, PEMBANGUNAN DAERAHTERTINGGAL DAN TRANSMIGRASI REPUBLIK INDONESIA<br>DIREKTORAT JENDERAL<br>PENYIAPAN KAWASAN DAN PEMBANGUNAN PERMUKIMAN TRANSMIGRASI<br>DIREKTORAT PERENCANAAN PEMBANGUNAN DAN PENGEMBANGAN KAWASAN TRANSMIGRASI<br>DINAS TRANSMIGRASI DAN TENAGA KERJA KABUPATEN TELUK WONDAMA | LOKASI | SP2 UPT WERIANGGI | BANGUNAN<br>**RUMAH TRANSMIGRAN TYPE 36<br>NON PANGGUNG<br>DINDING 1/2 TEMBOK 1/2 PAPAN BOARD<br>(RANGKA ATAP KAYU)** | GAMBAR<br>DETAIL KUSEN | | DIGAMBAR | SANDRELA MULYA, ST |
| | KABUPATEN | TELUK WONDAMA | | | | DIPERIKSA | UMMI KALSUM AMIR<br>NIP. 19791231 200605 2 001<br>KABID PENYIAPAN KAWASAN DAN PEMBANGUNAN PERMUKIMAN TRANSMIGRASI |
| | PROVINSI | PAPUA BARAT | | NO. LEMBAR 11 | JML. LEMBAR 17 | DISETUJUI | INGE L.F. TOREY, S.Sos (Plt)<br>NIP. 19800621 200312 2 003<br>KEPALA DINAS TRANSMIGRASI DAN TENAGA KERJA KAB. TELUK WONDAMA |

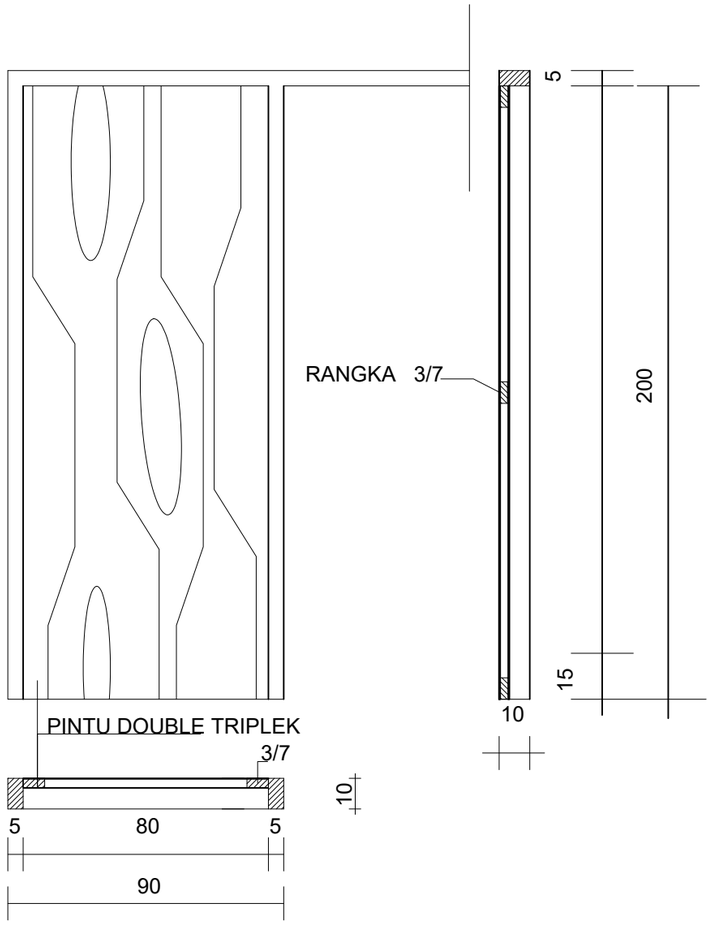


TYPE P.2 ( 1BH)


Skala 1 : 20

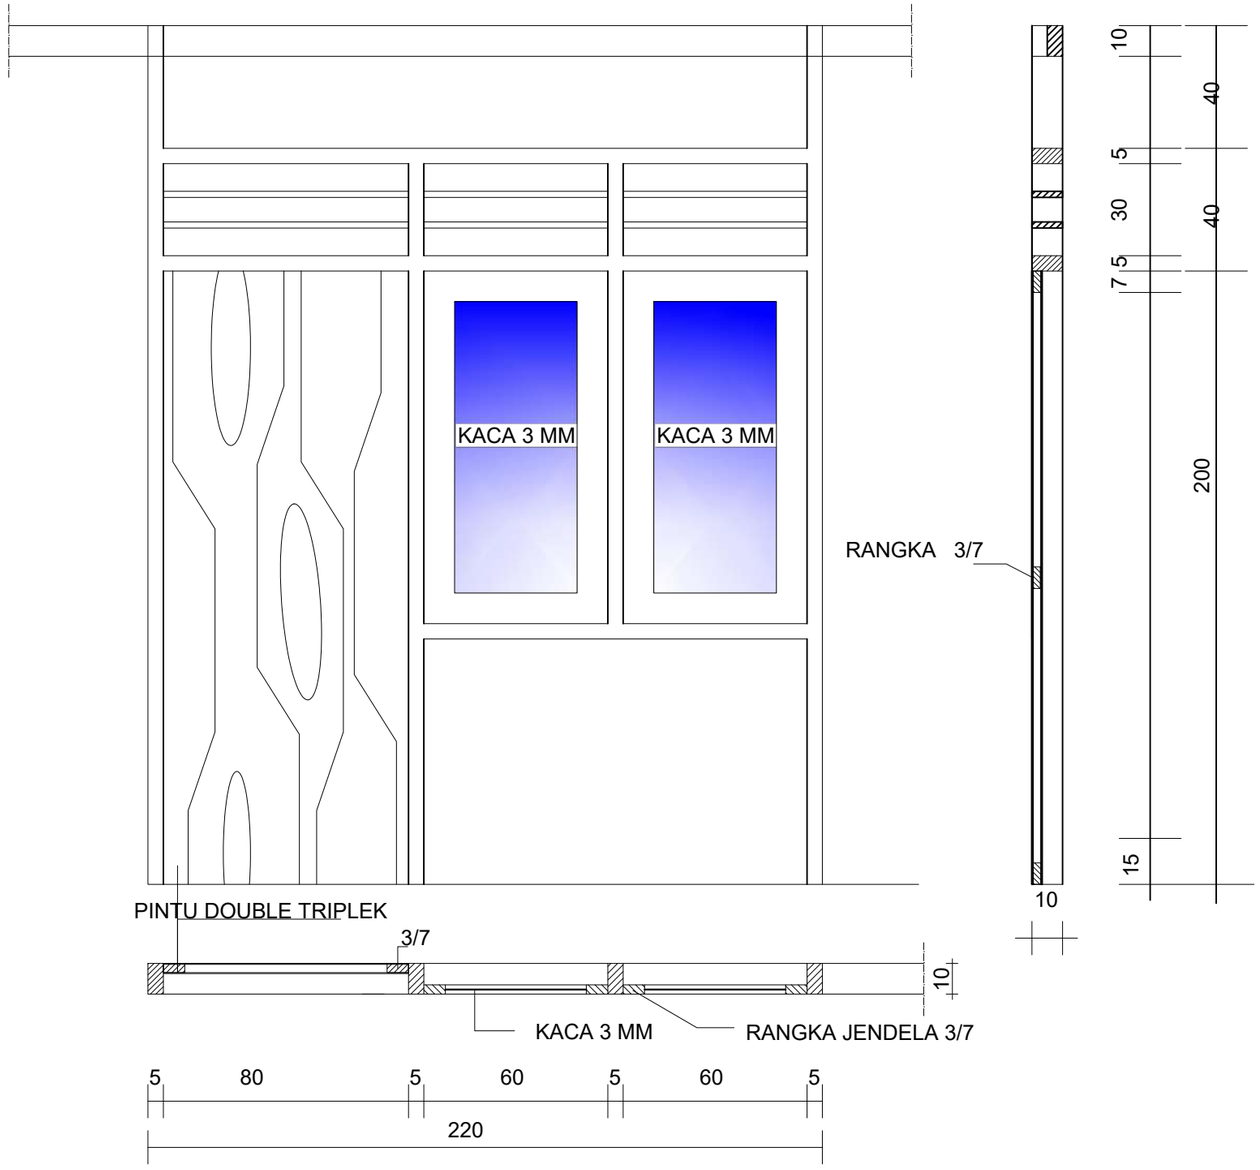



TYPE PJ.1 ( 1 BH)

Skala 1 : 20


| | | | | | | | |
|---|---|---|---|---|---|---|---|
| KEMENTERIAN DESA, PEMBANGUNAN DAERAHTERTINGGAL DAN TRANSMIGRASI REPUBLIK INDONESIA<br>DIREKTORAT JENDERAL<br>PENYIAPAN KAWASAN DAN PEMBANGUNAN PERMUKIMAN TRANSMIGRASI<br>DIREKTORAT PERENCANAAN PEMBANGUNAN DAN PENGEMBANGAN KAWASAN TRANSMIGRASI<br>DINAS TRANSMIGRASI DAN TENAGA KERJA KABUPATEN TELUK WONDAMA | LOKASI | SP2 UPT WERIANGGI | BANGUNAN<br>**RUMAH TRANSMIGRAN TYPE 36 NON PANGGUNG DINDING 1/2 TEMBOK 1/2 PAPAN BOARD (RANGKA ATAP KAYU)** | GAMBAR<br>DETAIL KUSEN | | DIGAMBAR | SANDRELA MULYA, ST |
| | KABUPATEN | TELUK WONDAMA | | | | DIPERIKSA | UMMI KALSUM AMIR<br>NIP. 19791231 200605 2 001<br>KABID PENYIAPAN KAWASAN DAN PEMBANGUNAN PERMUKIMAN TRANSMIGRASI |
| | PROVINSI | PAPUA BARAT | | NO. LEMBAR 12 | JML. LEMBAR 17 | DISETUJUI | INGE L.F. TOREY, S.Sos (Plt)<br>NIP. 19800621 200312 2 003<br>KEPALA DINAS TRANSMIGRASI DAN TENAGA KERJA KAB. TELUK WONDAMA |

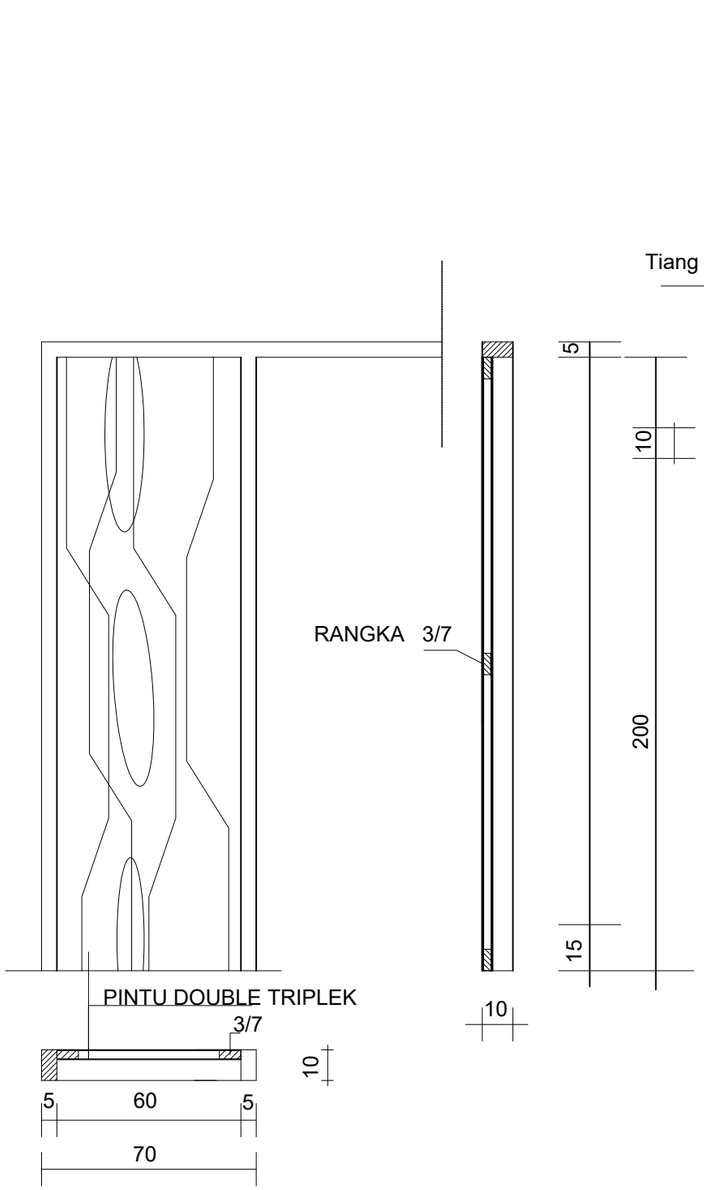



TYPE P.3 ( 2BH)
Skala 1 : 20

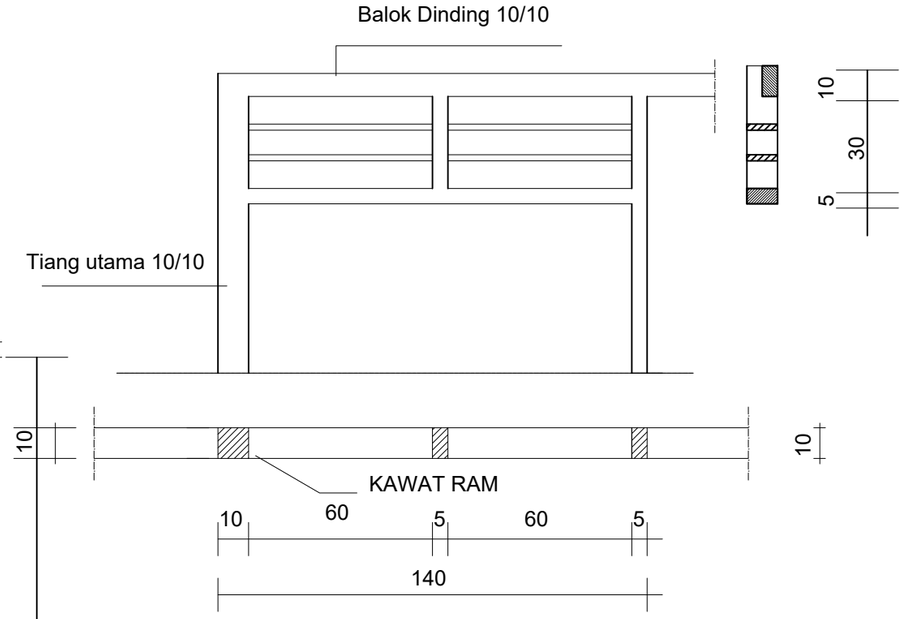


TYPE J.3 (1 BH)
Slaka 1 : 20

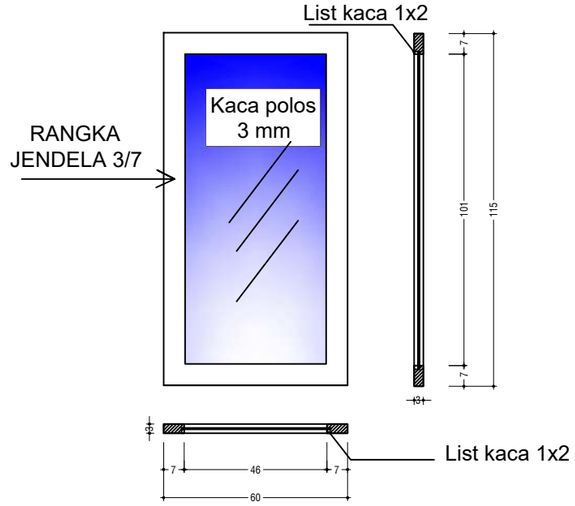



DETAIL JENDELA
Skala 1 : 20

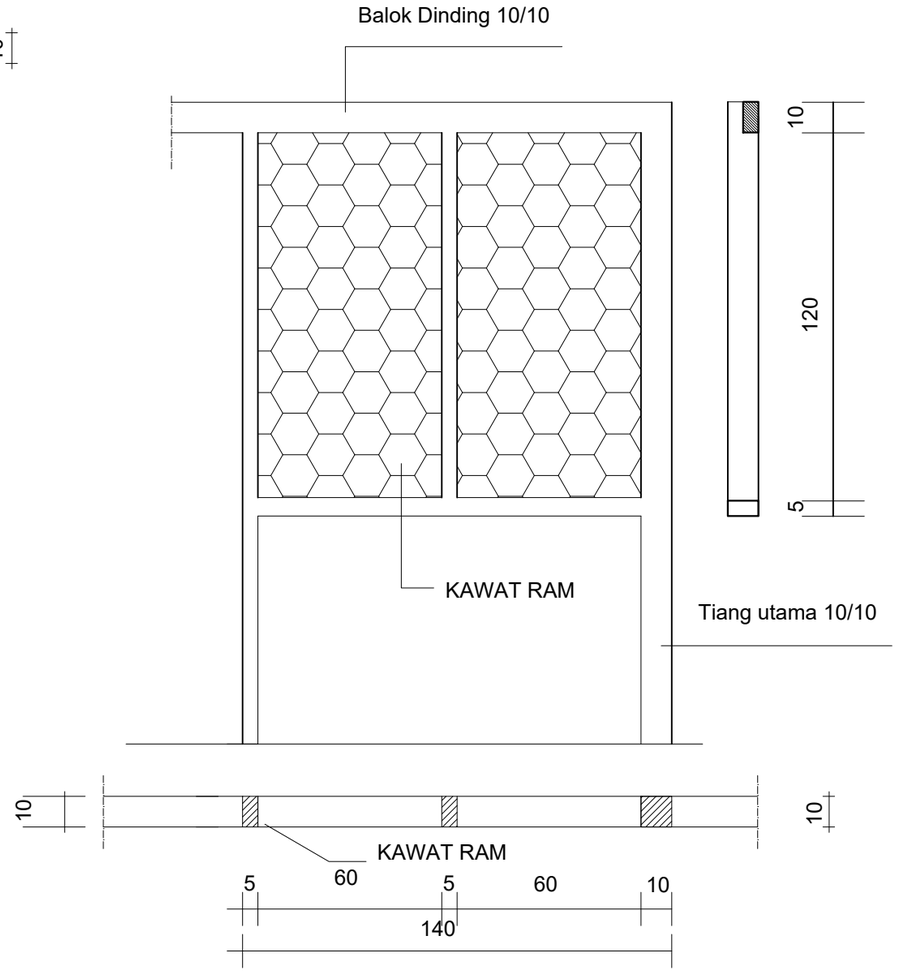


TYPE J.2 (1 BH)
Skala 1 : 20


| | | | | | | | | |
|---|---|---|---|---|---|---|---|---|
| KEMENTERIAN DESA, PEMBANGUNAN DAERAHTERTINGGAL DAN TRANSMIGRASI REPUBLIK INDONESIA<br>DIREKTORAT JENDERAL<br>PENYIAPAN KAWASAN DAN PEMBANGUNAN PERMUKIMAN TRANSMIGRASI<br>DIREKTORAT PERENCANAAN PEMBANGUNAN DAN PENGEMBANGAN KAWASAN TRANSMIGRASI<br>DINAS TRANSMIGRASI DAN TENAGA KERJA KABUPATEN TELUK WONDAMA | LOKASI | SP2 UPT WERIANGGI | BANGUNAN<br>**RUMAH TRANSMIGRAN TYPE 36<br>NON PANGGUNG<br>DINDING 1/2 TEMBOK 1/2 PAPAN BOARD<br>(RANGKA ATAP KAYU)** | GAMBAR<br>DETAIL KUSEN | | DIGAMBAR | SANDRELA MULYA, ST | |
| | KABUPATEN | TELUK WONDAMA | | | | DIPERIKSA | UMMI KALSUM AMIR<br>NIP. 19791231 200605 2 001<br>KABID PENYIAPAN KAWASAN DAN PEMBANGUNAN PERMUKIMAN TRANSMIGRASI | |
| | PROVINSI | PAPUA BARAT | | NO. LEMBAR 13 | JML. LEMBAR 17 | DISETUJUI | INGE L.F. TOREY, S.Sos (Plt)<br>NIP. 19800621 200312 2 003<br>KEPALA DINAS TRANSMIGRASI DAN TENAGA KERJA KAB. TELUK WONDAMA | |

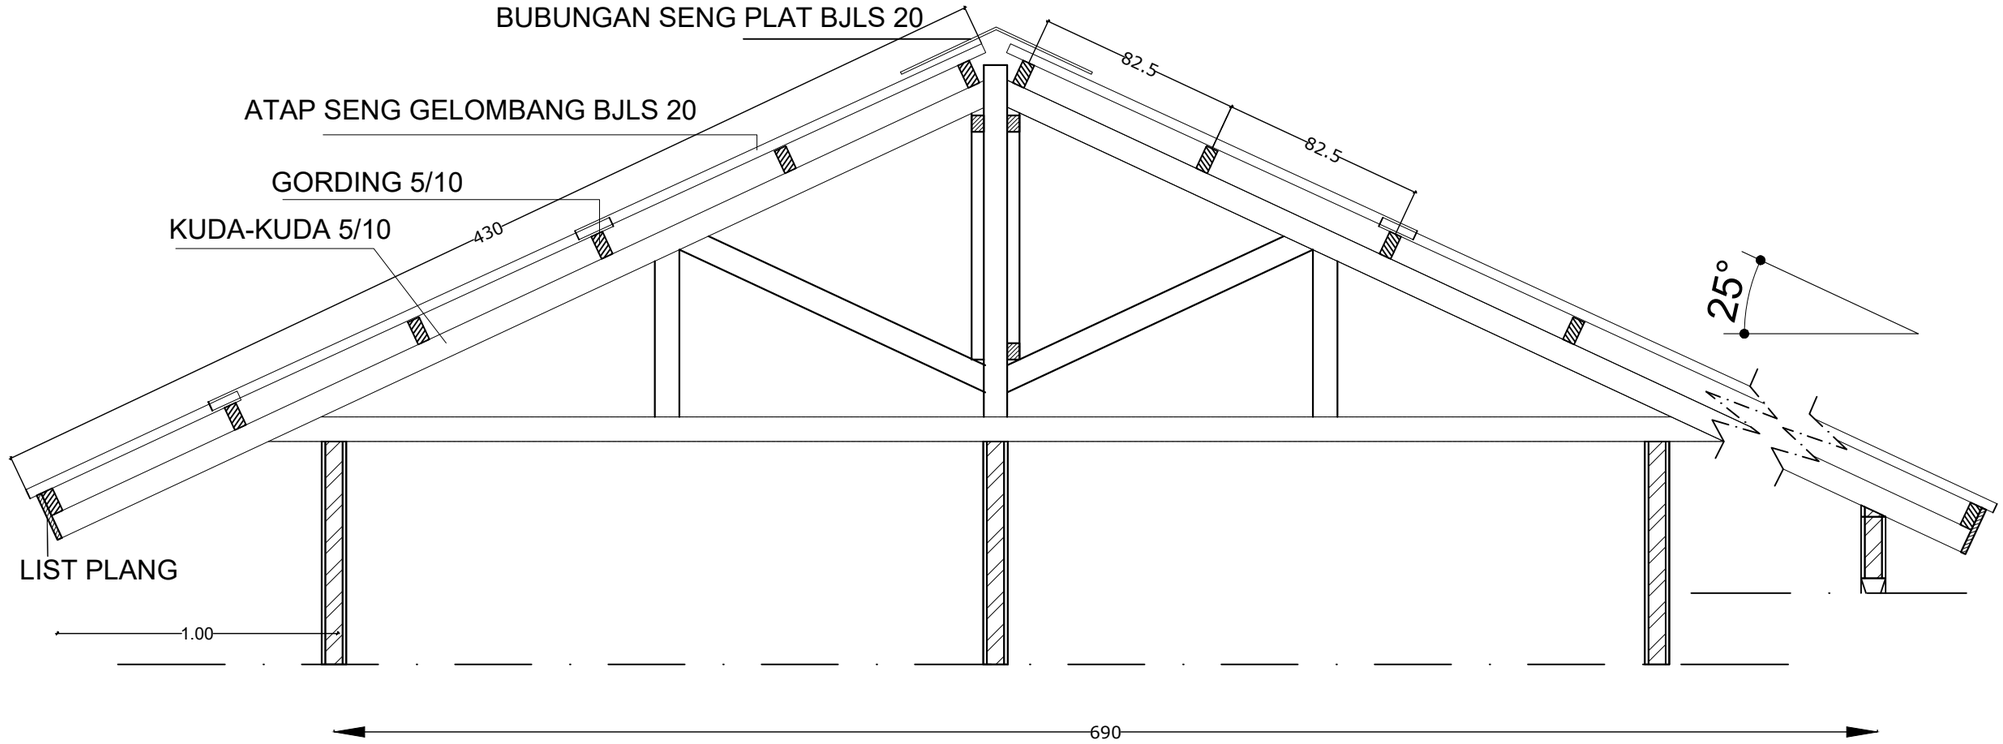


# KUDA-KUDA KK1 ,(2 bh)


Skala 1 : 25

| | | | | | | | | |
|---|---|---|---|---|---|---|---|---|
| KEMENTERIAN DESA, PEMBANGUNAN DAERAHTERTINGGAL DAN TRANSMIGRASI REPUBLIK INDONESIA<br>DIREKTORAT JENDERAL<br>PENYIAPAN KAWASAN DAN PEMBANGUNAN PERMUKIMAN TRANSMIGRASI<br>DIREKTORAT PERENCANAAN PEMBANGUNAN DAN PENGEMBANGAN KAWASAN TRANSMIGRASI<br>DINAS TRANSMIGRASI DAN TENAGA KERJA KABUPATEN TELUK WONDAMA | LOKASI | SP2 UPT WERIANGGI | BANGUNAN<br>**RUMAH TRANSMIGRAN TYPE 36**<br>**NON PANGGUNG**<br>**DINDING 1/2 TEMBOK 1/2 PAPAN BOARD**<br>**(RANGKA ATAP KAYU)** | GAMBAR<br>DETAIL KAP | | DIGAMBAR | SANDRELA MULYA, ST | |
| | KABUPATEN | TELUK WONDAMA | | | | DIPERIKSA | UMMI KALSUM AMIR<br>NIP. 19791231 200605 2 001<br>KABID PENYIAPAN KAWASAN DAN PEMBANGUNAN PERMUKIMAN TRANSMIGRASI | |
| | PROVINSI | PAPUA BARAT | | NO. LEMBAR 14 | JML. LEMBAR 17 | DISETUJUI | INGE L.F. TOREY, S.Sos (Plt)<br>NIP. 19800621 200312 2 003<br>KEPALA DINAS TRANSMIGRASI DAN TENAGA KERJA KAB. TELUK WONDAMA | |

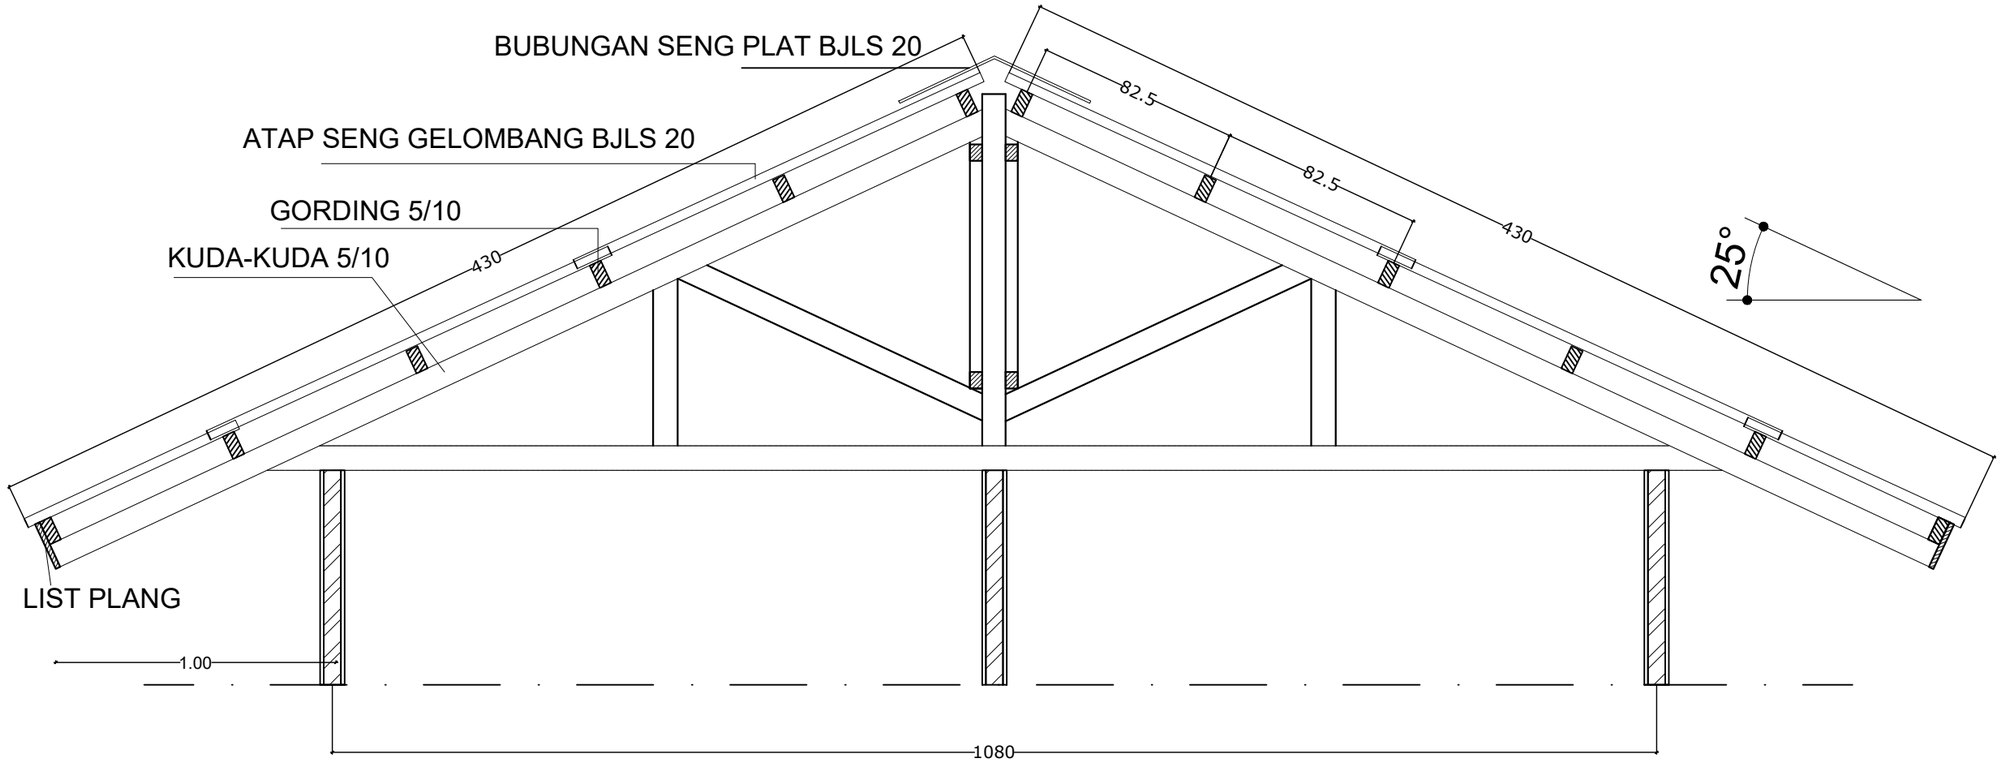


# KUDA-KUDA KK2 ,(1 bh)


Skala 1 : 25

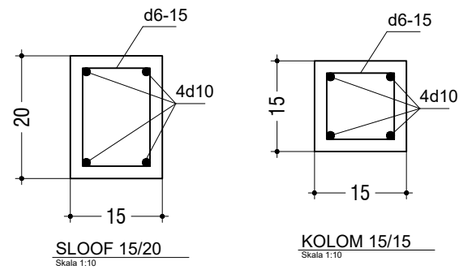


## DETAIL PEMBESIAN

Skala 1 : 10

| | | | | | | | | |
|---|---|---|---|---|---|---|---|---|
| KEMENTERIAN DESA, PEMBANGUNAN DAERAHTERTINGGAL DAN TRANSMIGRASI REPUBLIK INDONESIA<br>DIREKTORAT JENDERAL<br>PENYIAPAN KAWASAN DAN PEMBANGUNAN PERMUKIMAN TRANSMIGRASI<br>DIREKTORAT PERENCANAAN PEMBANGUNAN DAN PENGEMBANGAN KAWASAN TRANSMIGRASI<br>DINAS TRANSMIGRASI DAN TENAGA KERJA KABUPATEN TELUK WONDAMA | LOKASI | SP2 UPT WERIANGGI | BANGUNAN<br>**RUMAH TRANSMIGRAN TYPE 36<br>NON PANGGUNG<br>DINDING 1/2 TEMBOK 1/2 PAPAN BOARD<br>(RANGKA ATAP KAYU)** | GAMBAR<br>DETAIL KAP | | DIGAMBAR | SANDRELA MULYA, ST | |
| | KABUPATEN | TELUK WONDAMA | | | | DIPERIKSA | UMMI KALSUM AMIR<br>NIP. 19791231 200605 2 001<br>KABID PENYIAPAN KAWASAN DAN PEMBANGUNAN PERMUKIMAN TRANSMIGRASI | |
| | PROVINSI | PAPUA BARAT | | NO. LEMBAR 15 | JML. LEMBAR 17 | DISETUJUI | INGE L.F. TOREY, S.Sos (Plt)<br>NIP. 19800621 200312 2 003<br>KEPALA DINAS TRANSMIGRASI DAN TENAGA KERJA KAB. TELUK WONDAMA | |

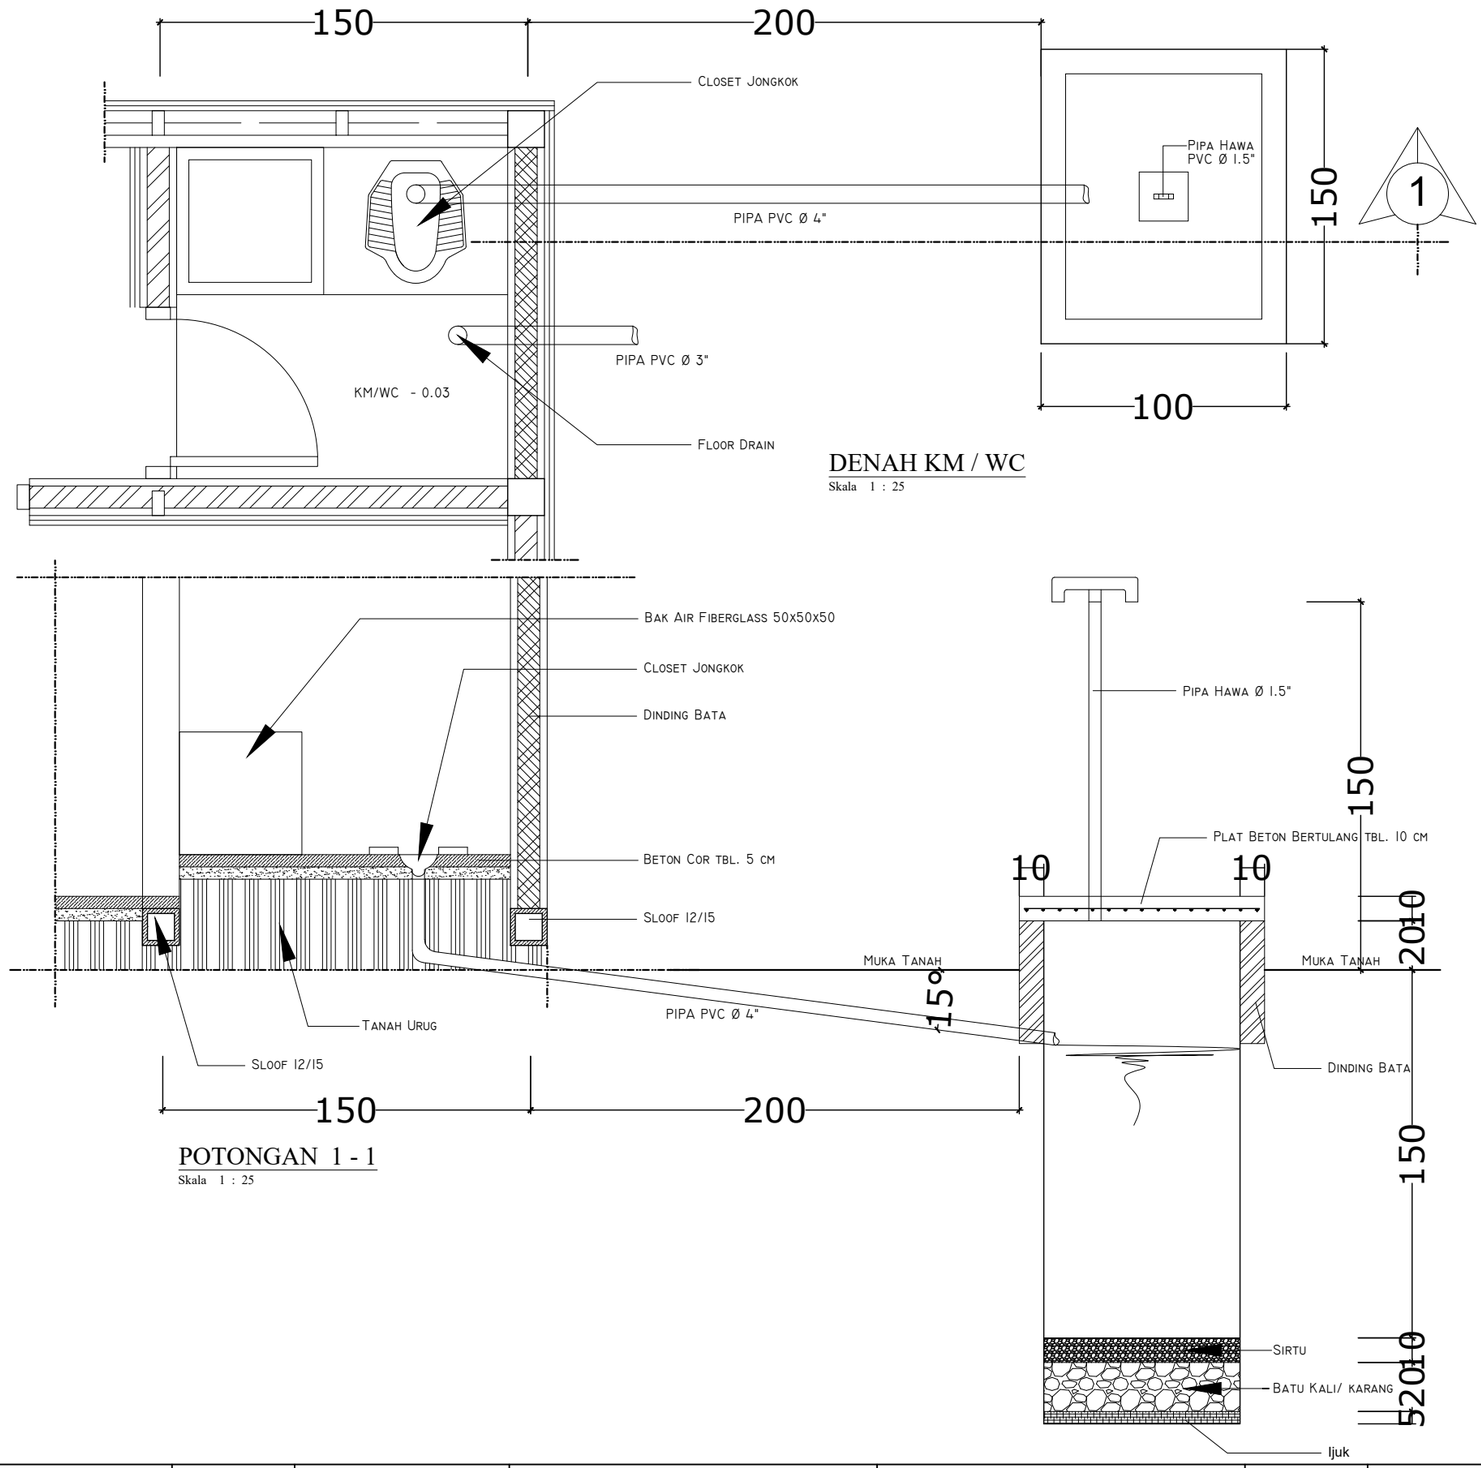



DENAH KM / WC

Skala 1 : 25

POTONGAN 1 - 1

Skala 1 : 25

| | | | | | | | | |
|---|---|---|---|---|---|---|---|---|
| KEMENTERIAN DESA, PEMBANGUNAN DAERAHTERTINGGAL DAN TRANSMIGRASI REPUBLIK INDONESIA<br>DIREKTORAT JENDERAL<br>PENYIAPAN KAWASAN DAN PEMBANGUNAN PERMUKIMAN TRANSMIGRASI<br>DIREKTORAT PERENCANAAN PEMBANGUNAN DAN PENGEMBANGAN KAWASAN TRANSMIGRASI<br>DINAS TRANSMIGRASI DAN TENAGA KERJA KABUPATEN TELUK WONDAMA | LOKASI | SP2 UPT WERIANGGI | BANGUNAN<br>**RUMAH TRANSMIGRAN TYPE 36 NON PANGGUNG DINDING 1/2 TEMBOK 1/2 PAPAN BOARD (RANGKA ATAP KAYU)** | GAMBAR<br>DETAIL SEPTIK TANK | | DIGAMBAR | SANDRELA MULYA, ST | |
| | KABUPATEN | TELUK WONDAMA | | | | DIPERIKSA | UMMI KALSUM AMIR<br>NIP. 19791231 200605 2 001<br>KABID PENYIAPAN KAWASAN DAN PEMBANGUNAN PERMUKIMAN TRANSMIGRASI | |
| | PROVINSI | PAPUA BARAT | | NO. LEMBAR 16 | JML. LEMBAR 17 | DISETUJUI | INGE L.F. TOREY, S.Sos (Plt)<br>NIP. 19800621 200312 2 003<br>KEPALA DINAS TRANSMIGRASI DAN TENAGA KERJA KAB. TELUK WONDAMA | |

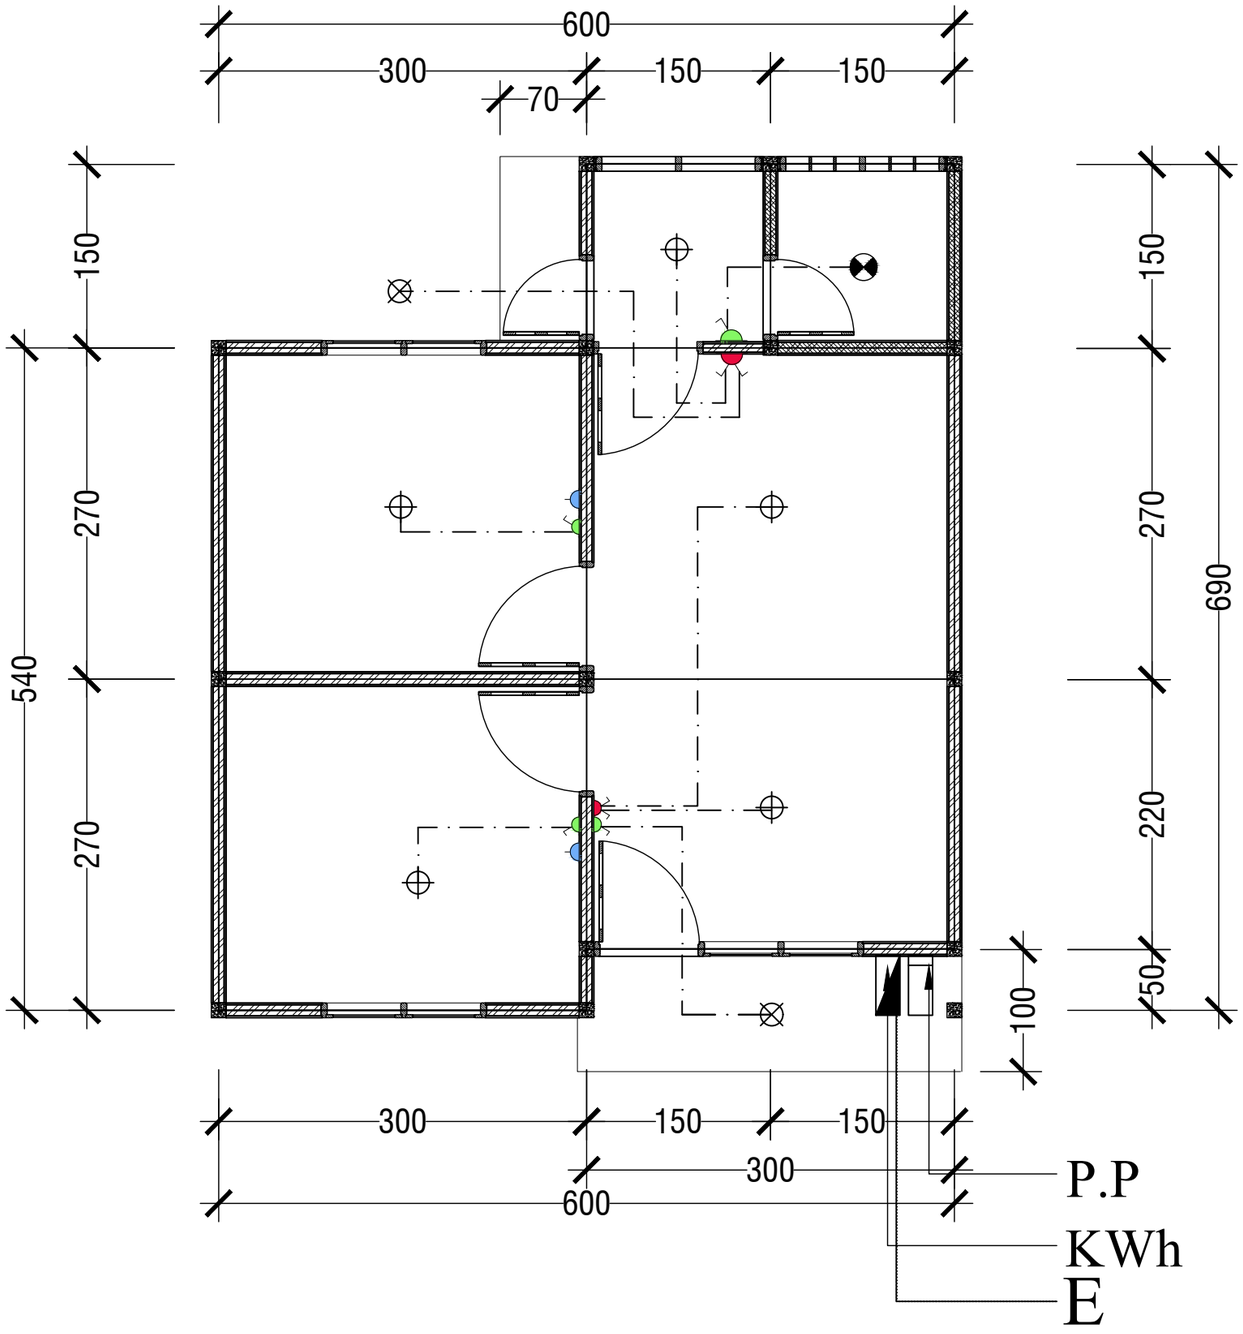


| NO. | SYMBOL | KETERANGAN | JUMLAH | ARMATURE |
|---|---|---|---|---|
| 1 | | PIJAR 18 WATT | 1 | TEMPEL |
| 2 | | SL 18 WATT | 2 | TEMPEL |
| 3 | | SL 25 WATT | 5 | TEMPEL |
| 4 | | SAKLAR GANDA | 2 | TEMPEL |
| 5 | | SAKLAR TUNGGAL | 4 | TEMPEL |
| 6 | | STOP KONTAK 200 WATT | 2 | TEMPEL |
| 7 | | PANEL PENERANGAN | 1 | TEMPEL |
| 8 | KWH | KILO WATT HOUR | 1 | |
| 9 | | KABEL NYM 3 x 2.5 MM | – | |

# DENAH RENCANA INSTALASI LISRTIK

Skala 1 : 50

KEMENTERIAN DESA, PEMBANGUNAN DAERAHTERTINGGAL DAN TRANSMIGRASI REPUBLIK INDONESIA
DIREKTORAT JENDERAL
PENYIAPAN KAWASAN DAN PEMBANGUNAN PERMUKIMAN TRANSMIGRASI
DIREKTORAT PERENCANAAN PEMBANGUNAN DAN PENGEMBANGAN KAWASAN TRANSMIGRASI
DINAS TRANSMIGRASI DAN TENAGA KERJA KABUPATEN TELUK WONDAMA

| | |
|---|---|
| LOKASI | SP2 UPT WERIANGGI |
| KABUPATEN | TELUK WONDAMA |
| PROVINSI | PAPUA BARAT |

BANGUNAN
**RUMAH TRANSMIGRAN TYPE 36**
**NON PANGGUNG**
**DINDING 1/2 TEMBOK 1/2 PAPAN BOARD**
**(RANGKA ATAP KAYU)**

GAMBAR
RENCANA LISTRIK

NO. LEMBAR 17 JML. LEMBAR 17

| | | |
|---|---|---|
| DIGAMBAR | SANDRELA MULYA, ST | |
| DIPERIKSA | UMMI KALSUM AMIR<br>NIP. 19791231 200605 2 001<br>KABID PENYIAPAN KAWASAN DAN PEMBANGUNAN PERMUKIMAN TRANSMIGRASI | |
| DISETUJUI | INGE L.F. TOREY, S.Sos (Plt)<br>NIP. 19800621 200312 2 003<br>KEPALA DINAS TRANSMIGRASI DAN TENAGA KERJA KAB. TELUK WONDAMA | |